



FOTO  
LAUREANDO



UNIVERSITA' DEGLI STUDI DI CAMERINO \_Scuola di Architettura e Design "Eduardo Vittoria"



\_sede di Ascoli Piceno

\_Laurea Magistrale in Architettura A.A. 2011/2012


TITOLO TESI: IL BALCONE DEI SIBILLINI: RIQUALIFICAZIONE AMBIENTALE DEL  
COMPLESSO EX-CONVENTO DEI CAPPUCCINI E DEL PARCO DEL PINCIO

Relatore: prof. Federica Maria Ottone  
Correlatore: prof.

Laureando: Massimiliano Campugiani

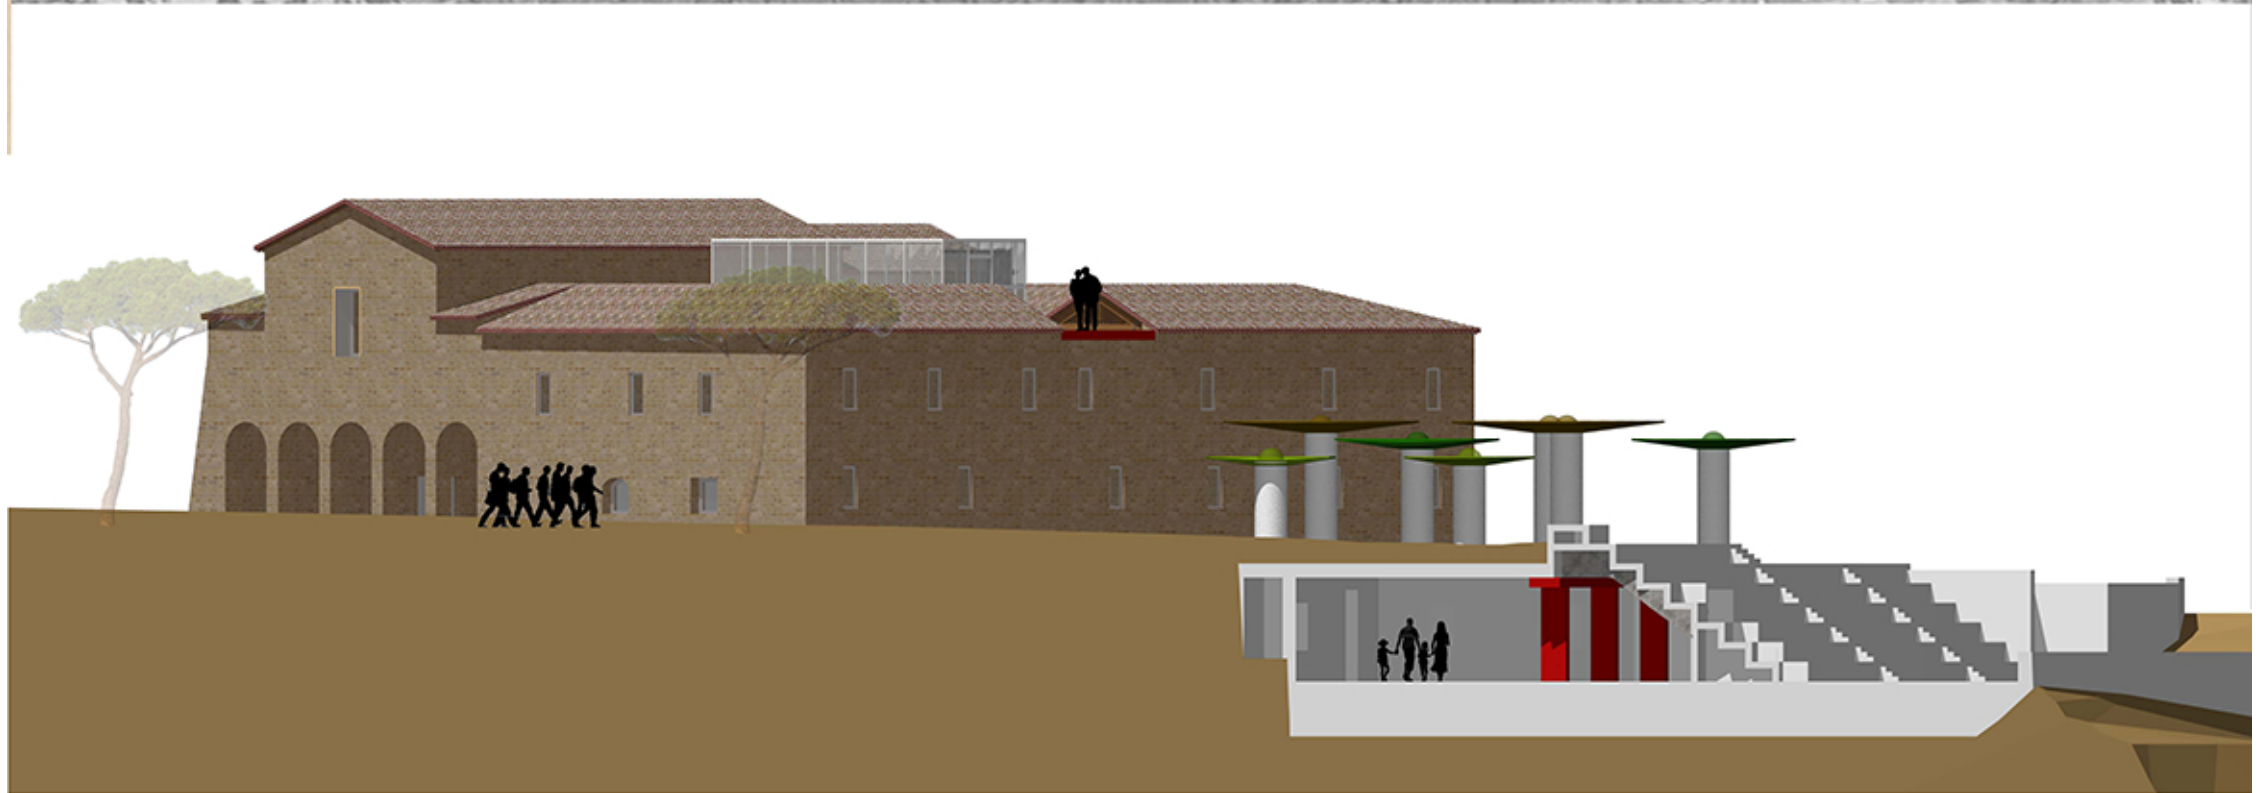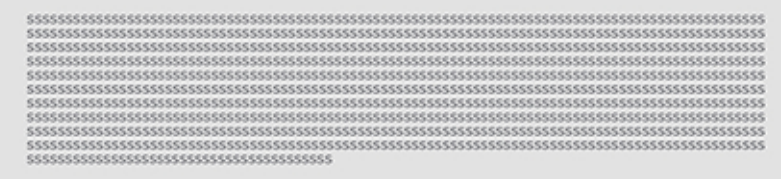



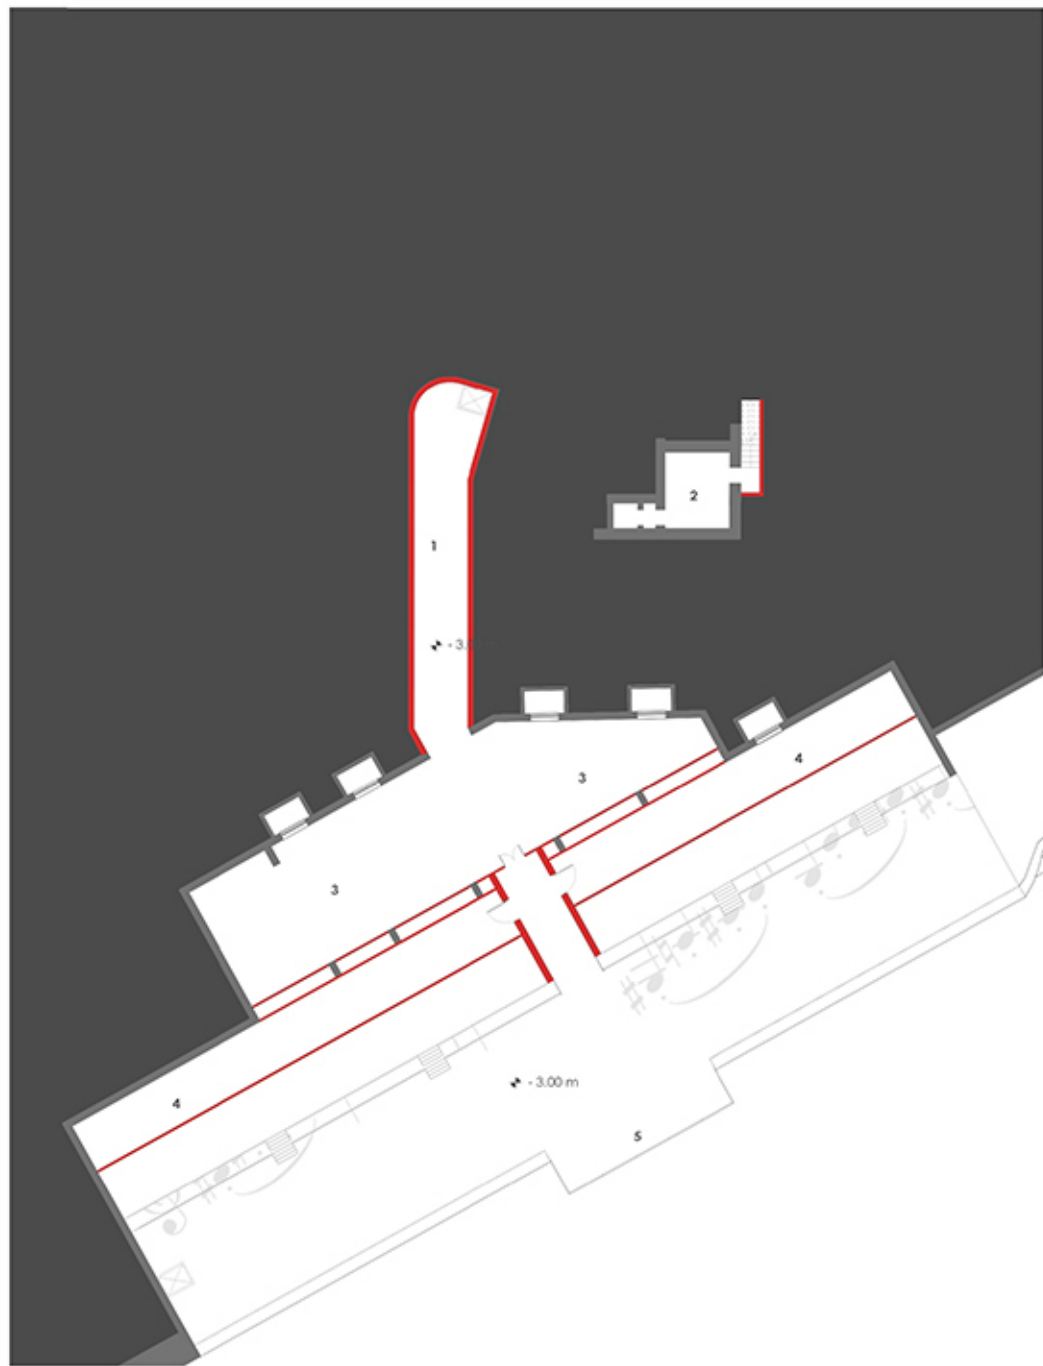

PIANTA LIVELLO 0 scala 1:200

1. passaggio sotterraneo
2. locale tecnico
3. zona espositiva
4. deposito
5. terrazza-punto panoramico




PIANTA LIVELLO 2 scala 1:200

1. sala conferenze
2. sala audizioni
3. bagni
4. chiostro di collegamento
5. sala registrazione
6. aula musica contemporanea
7. insegnamento singolo
8. sala prove
9. aula teoria musica
10. regia

PIANTA LIVELLO 1 scala 1:200


1. ingresso
2. sala conferenze
3. direzione
4. bagni
5. chiostro di collegamento
6. aula di informatica
7. aula di disegno
8. aule per attività libere
9. deposito

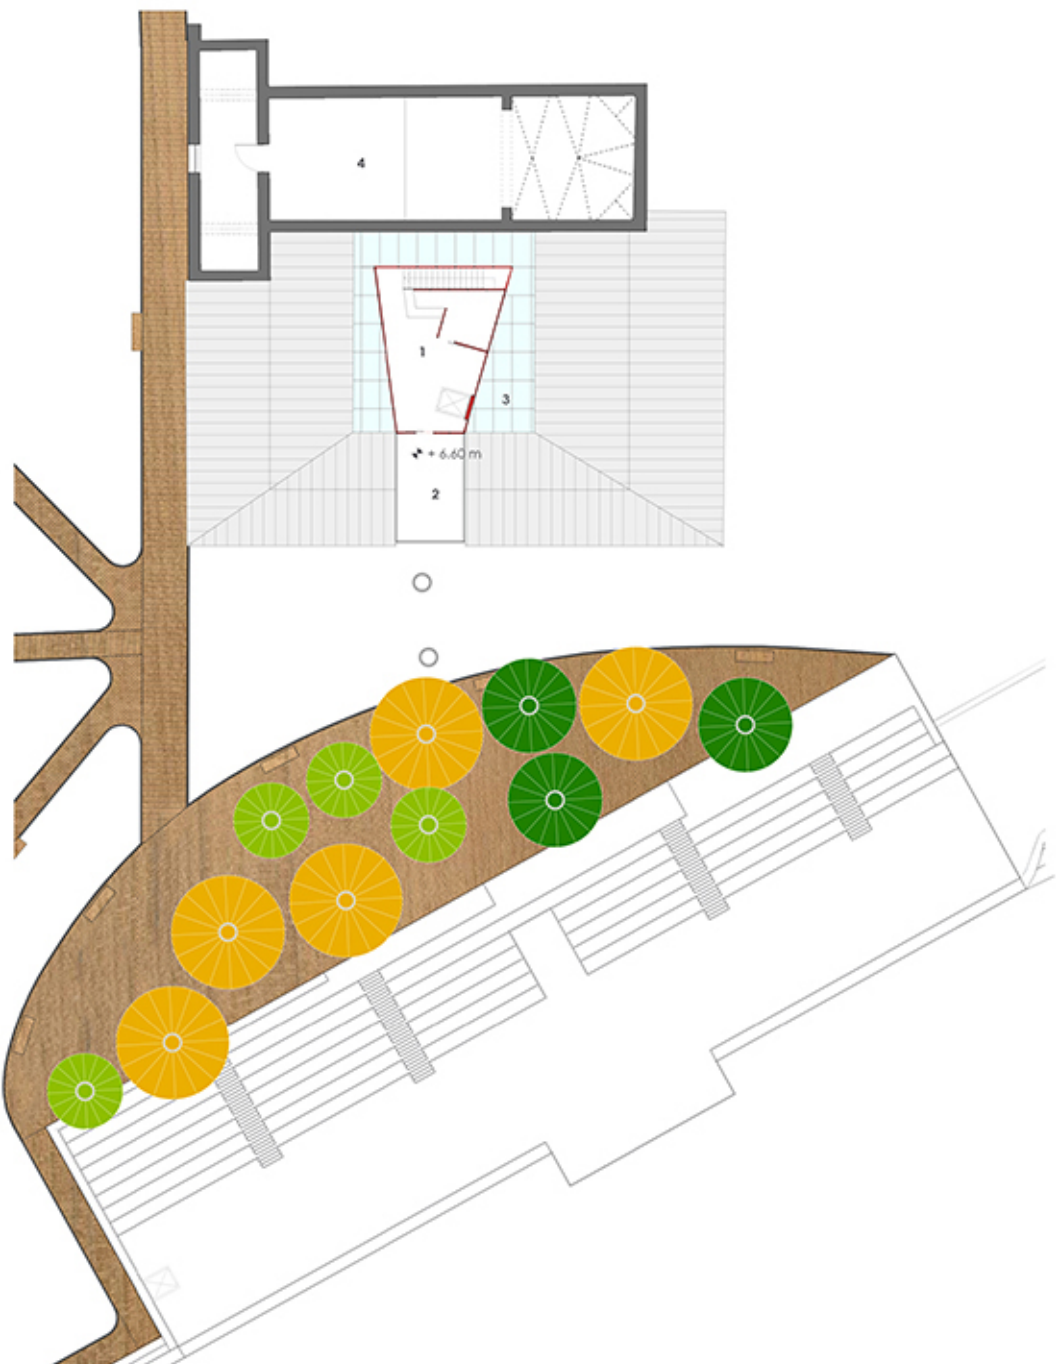


PIANTA LIVELLO 3 scala 1:200

1. caffetteria
2. terrazza all'aperto
3. copertura vetrata
4. sala conferenze




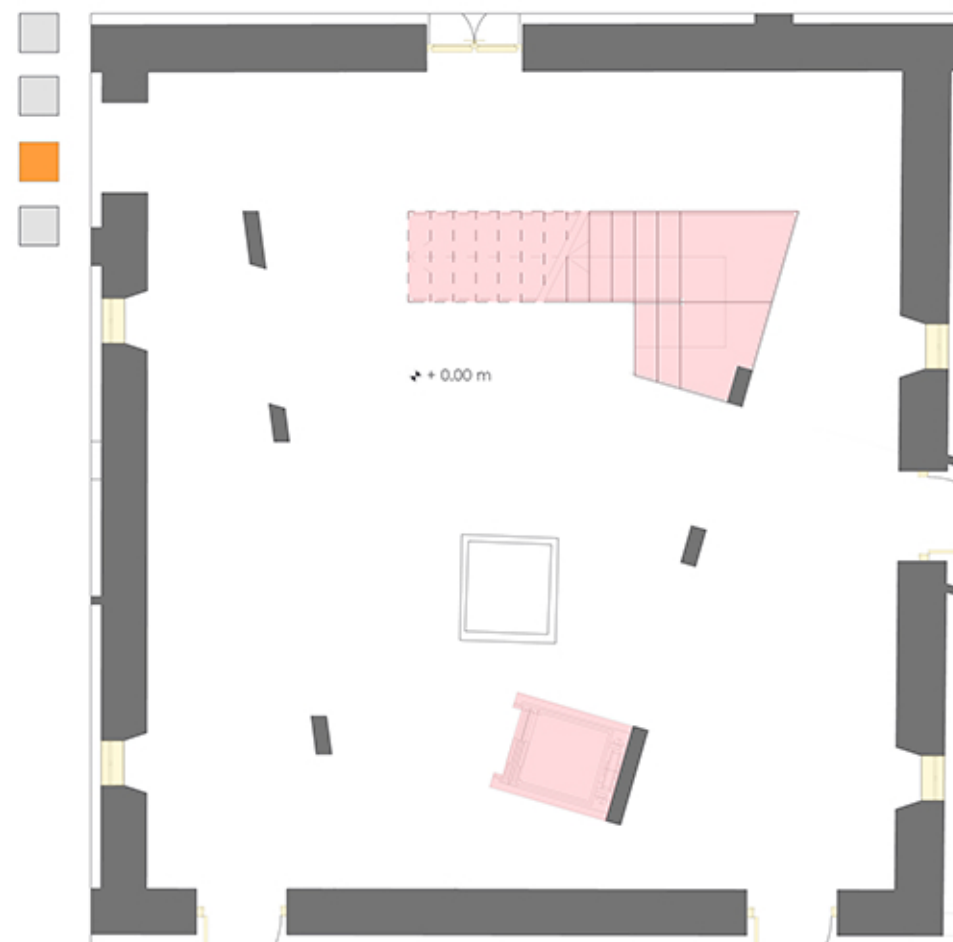

PIANTA LIVELLO 1 PARASSITA scala 1:50

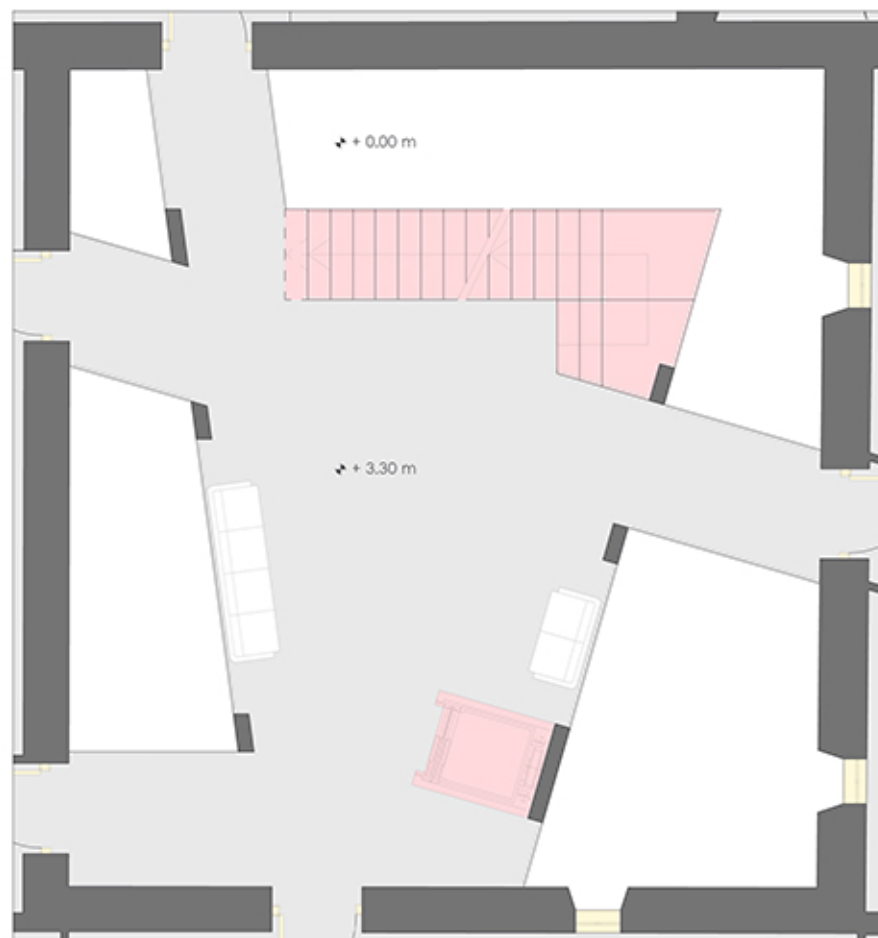


PIANTA LIVELLO 2 PARASSITA scala 1:50

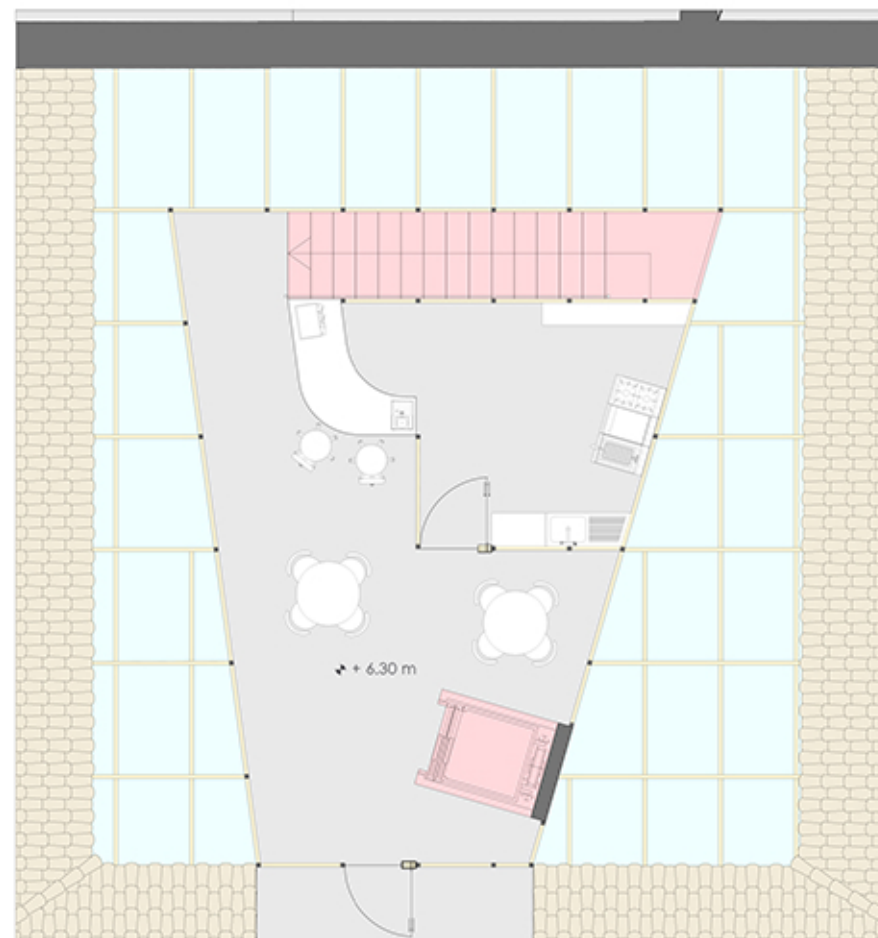


PIANTA LIVELLO 3 PARASSITA scala 1:50


ESPLOSO FUNZIONALE

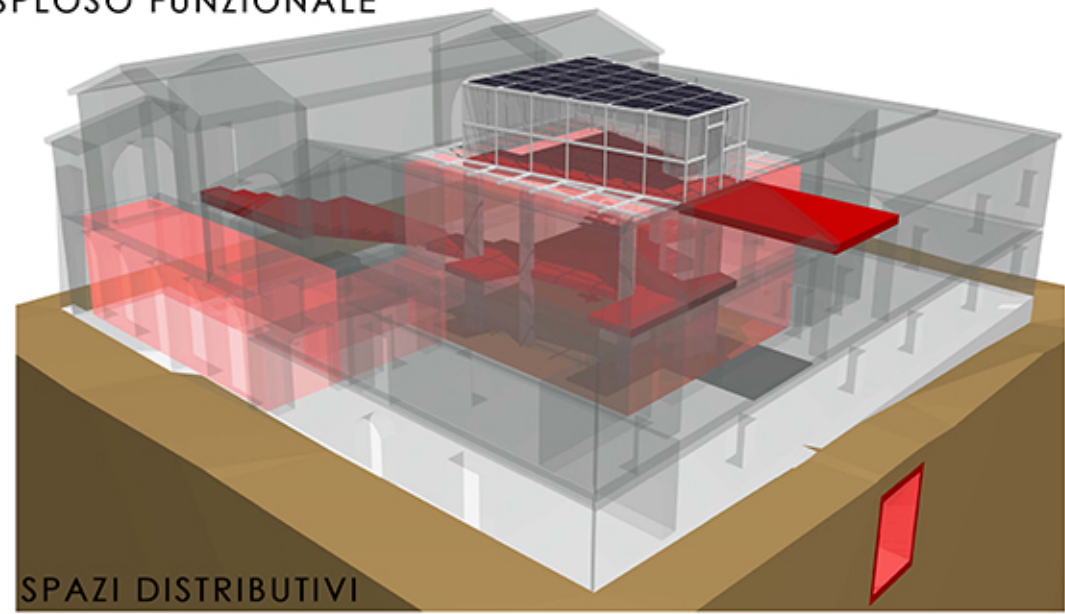


SPAZI DISTRIBUTIVI

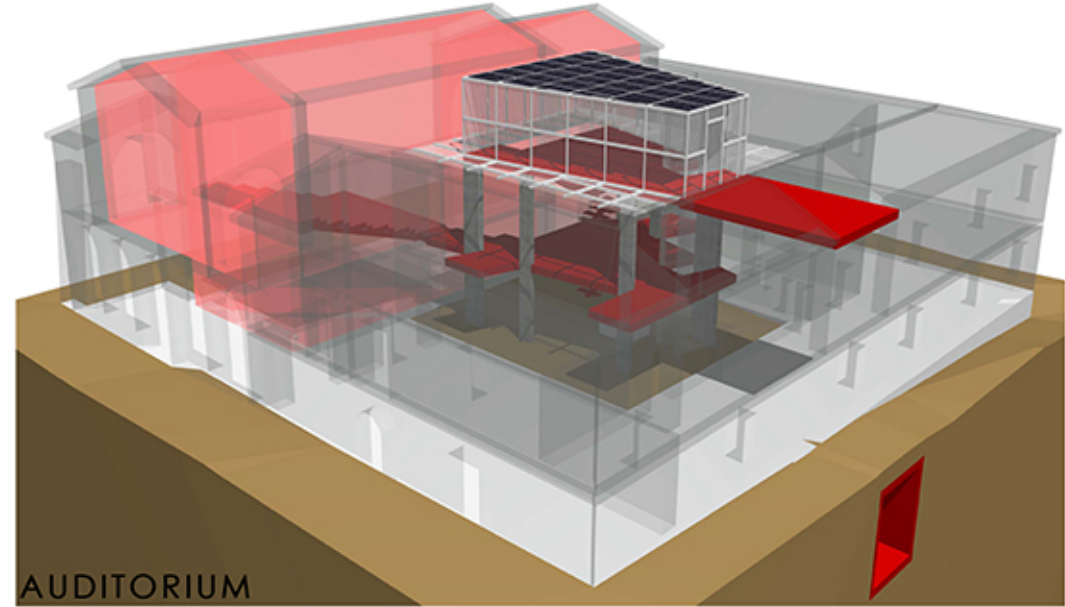


AUDITORIUM

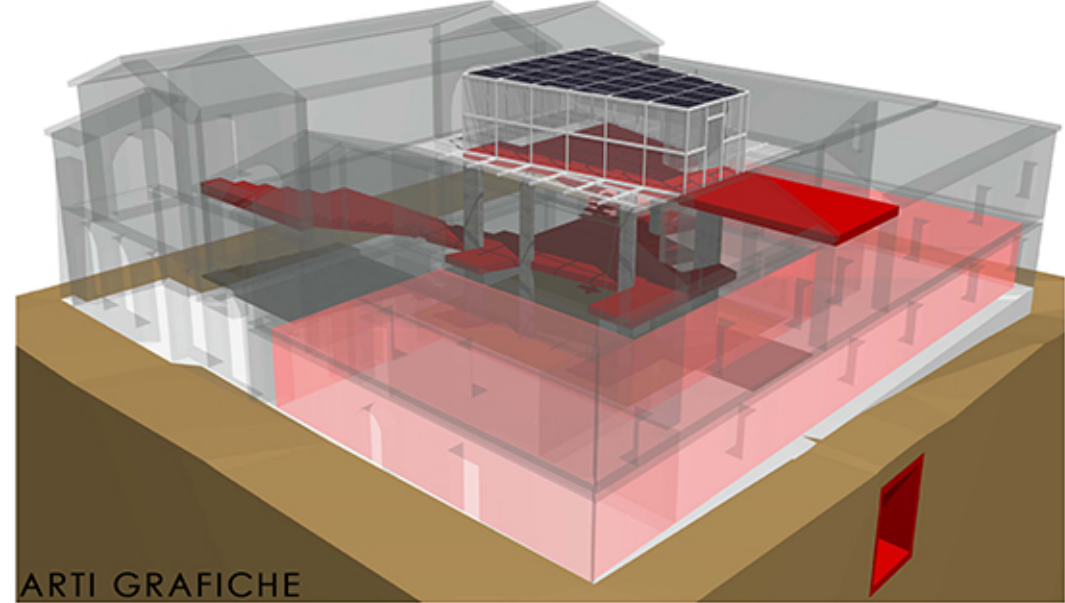

ARTI GRAFICHE

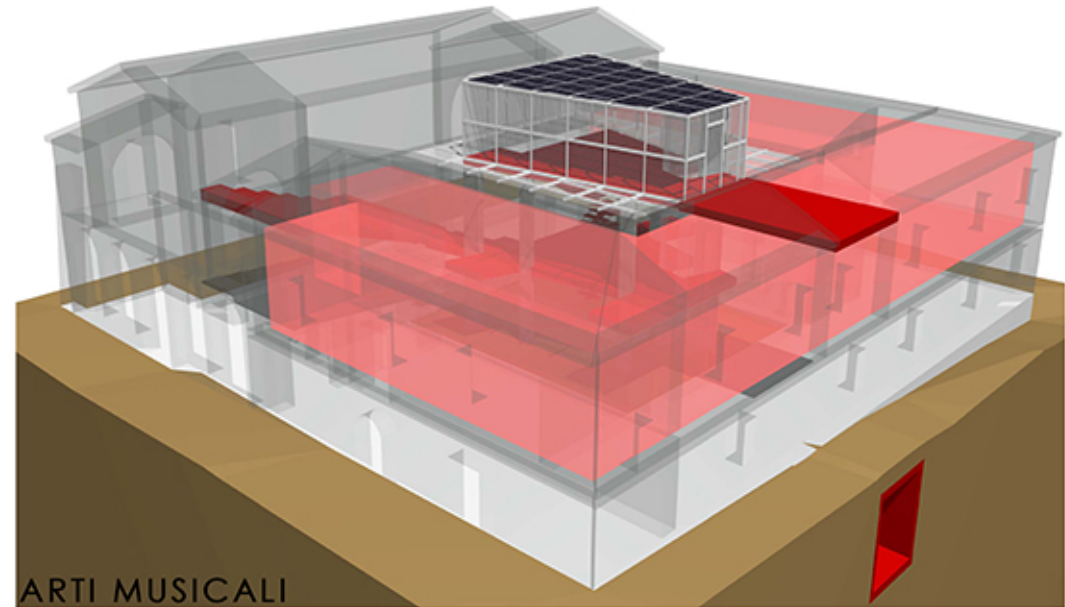

ARTI MUSICALI

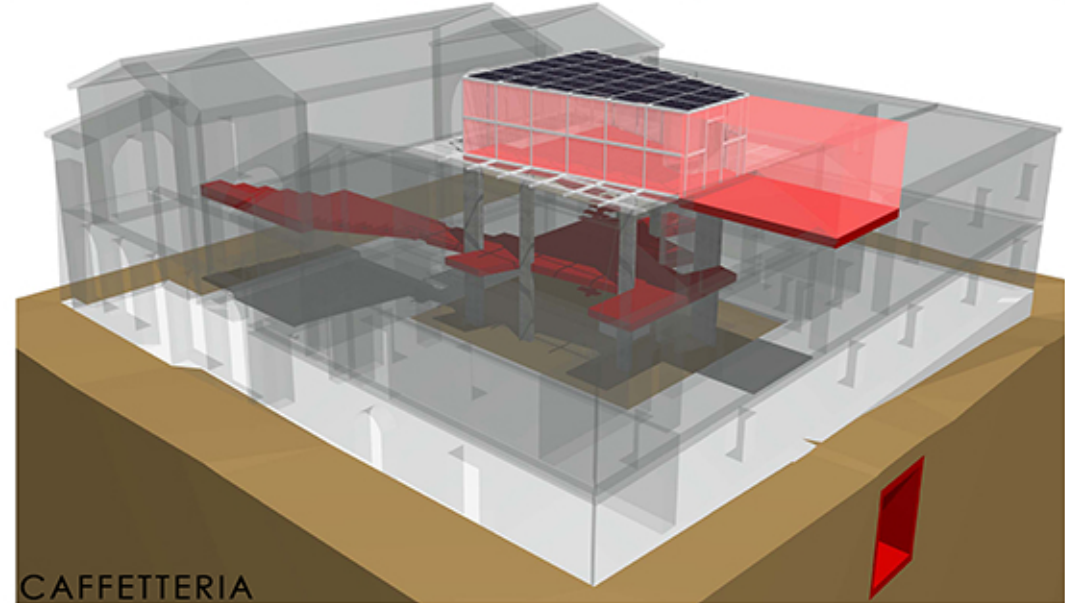

CAFFETTERIA

