






CONCEPT PROGETTUALE

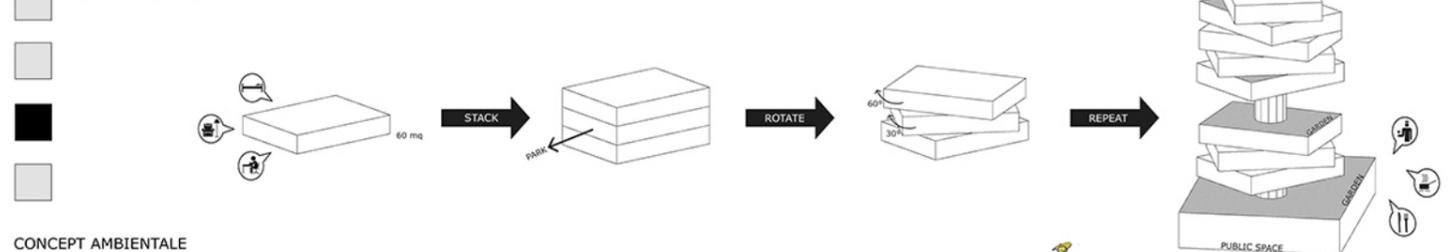


FLESSIBILITA'

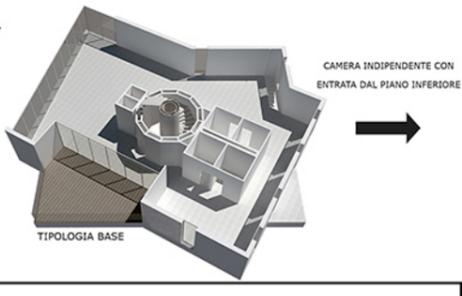

CONCEPT AMBIENTALE

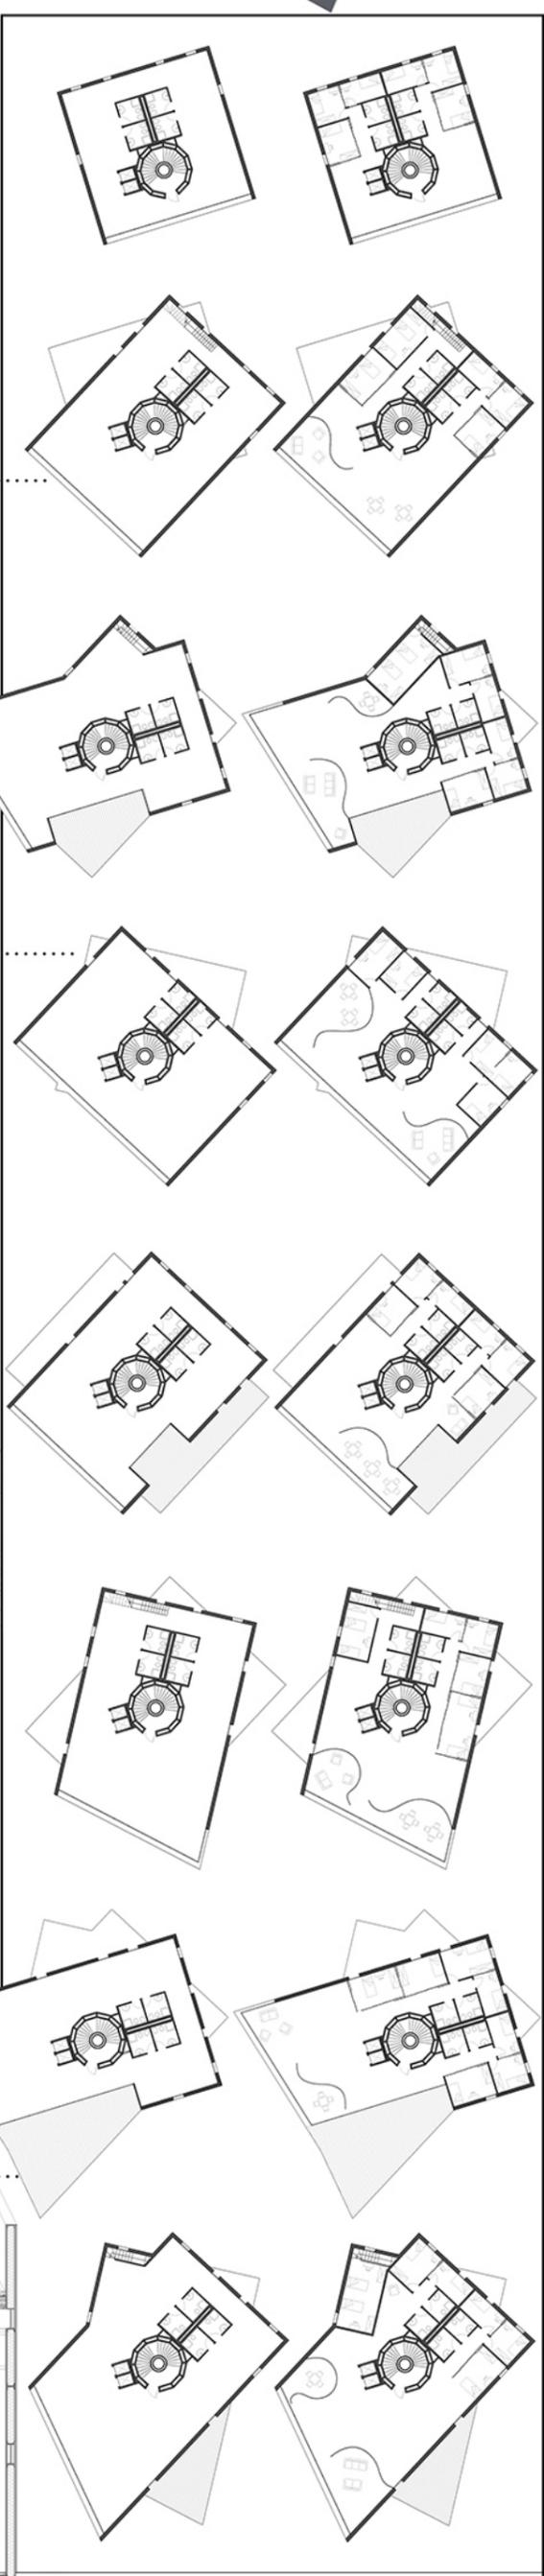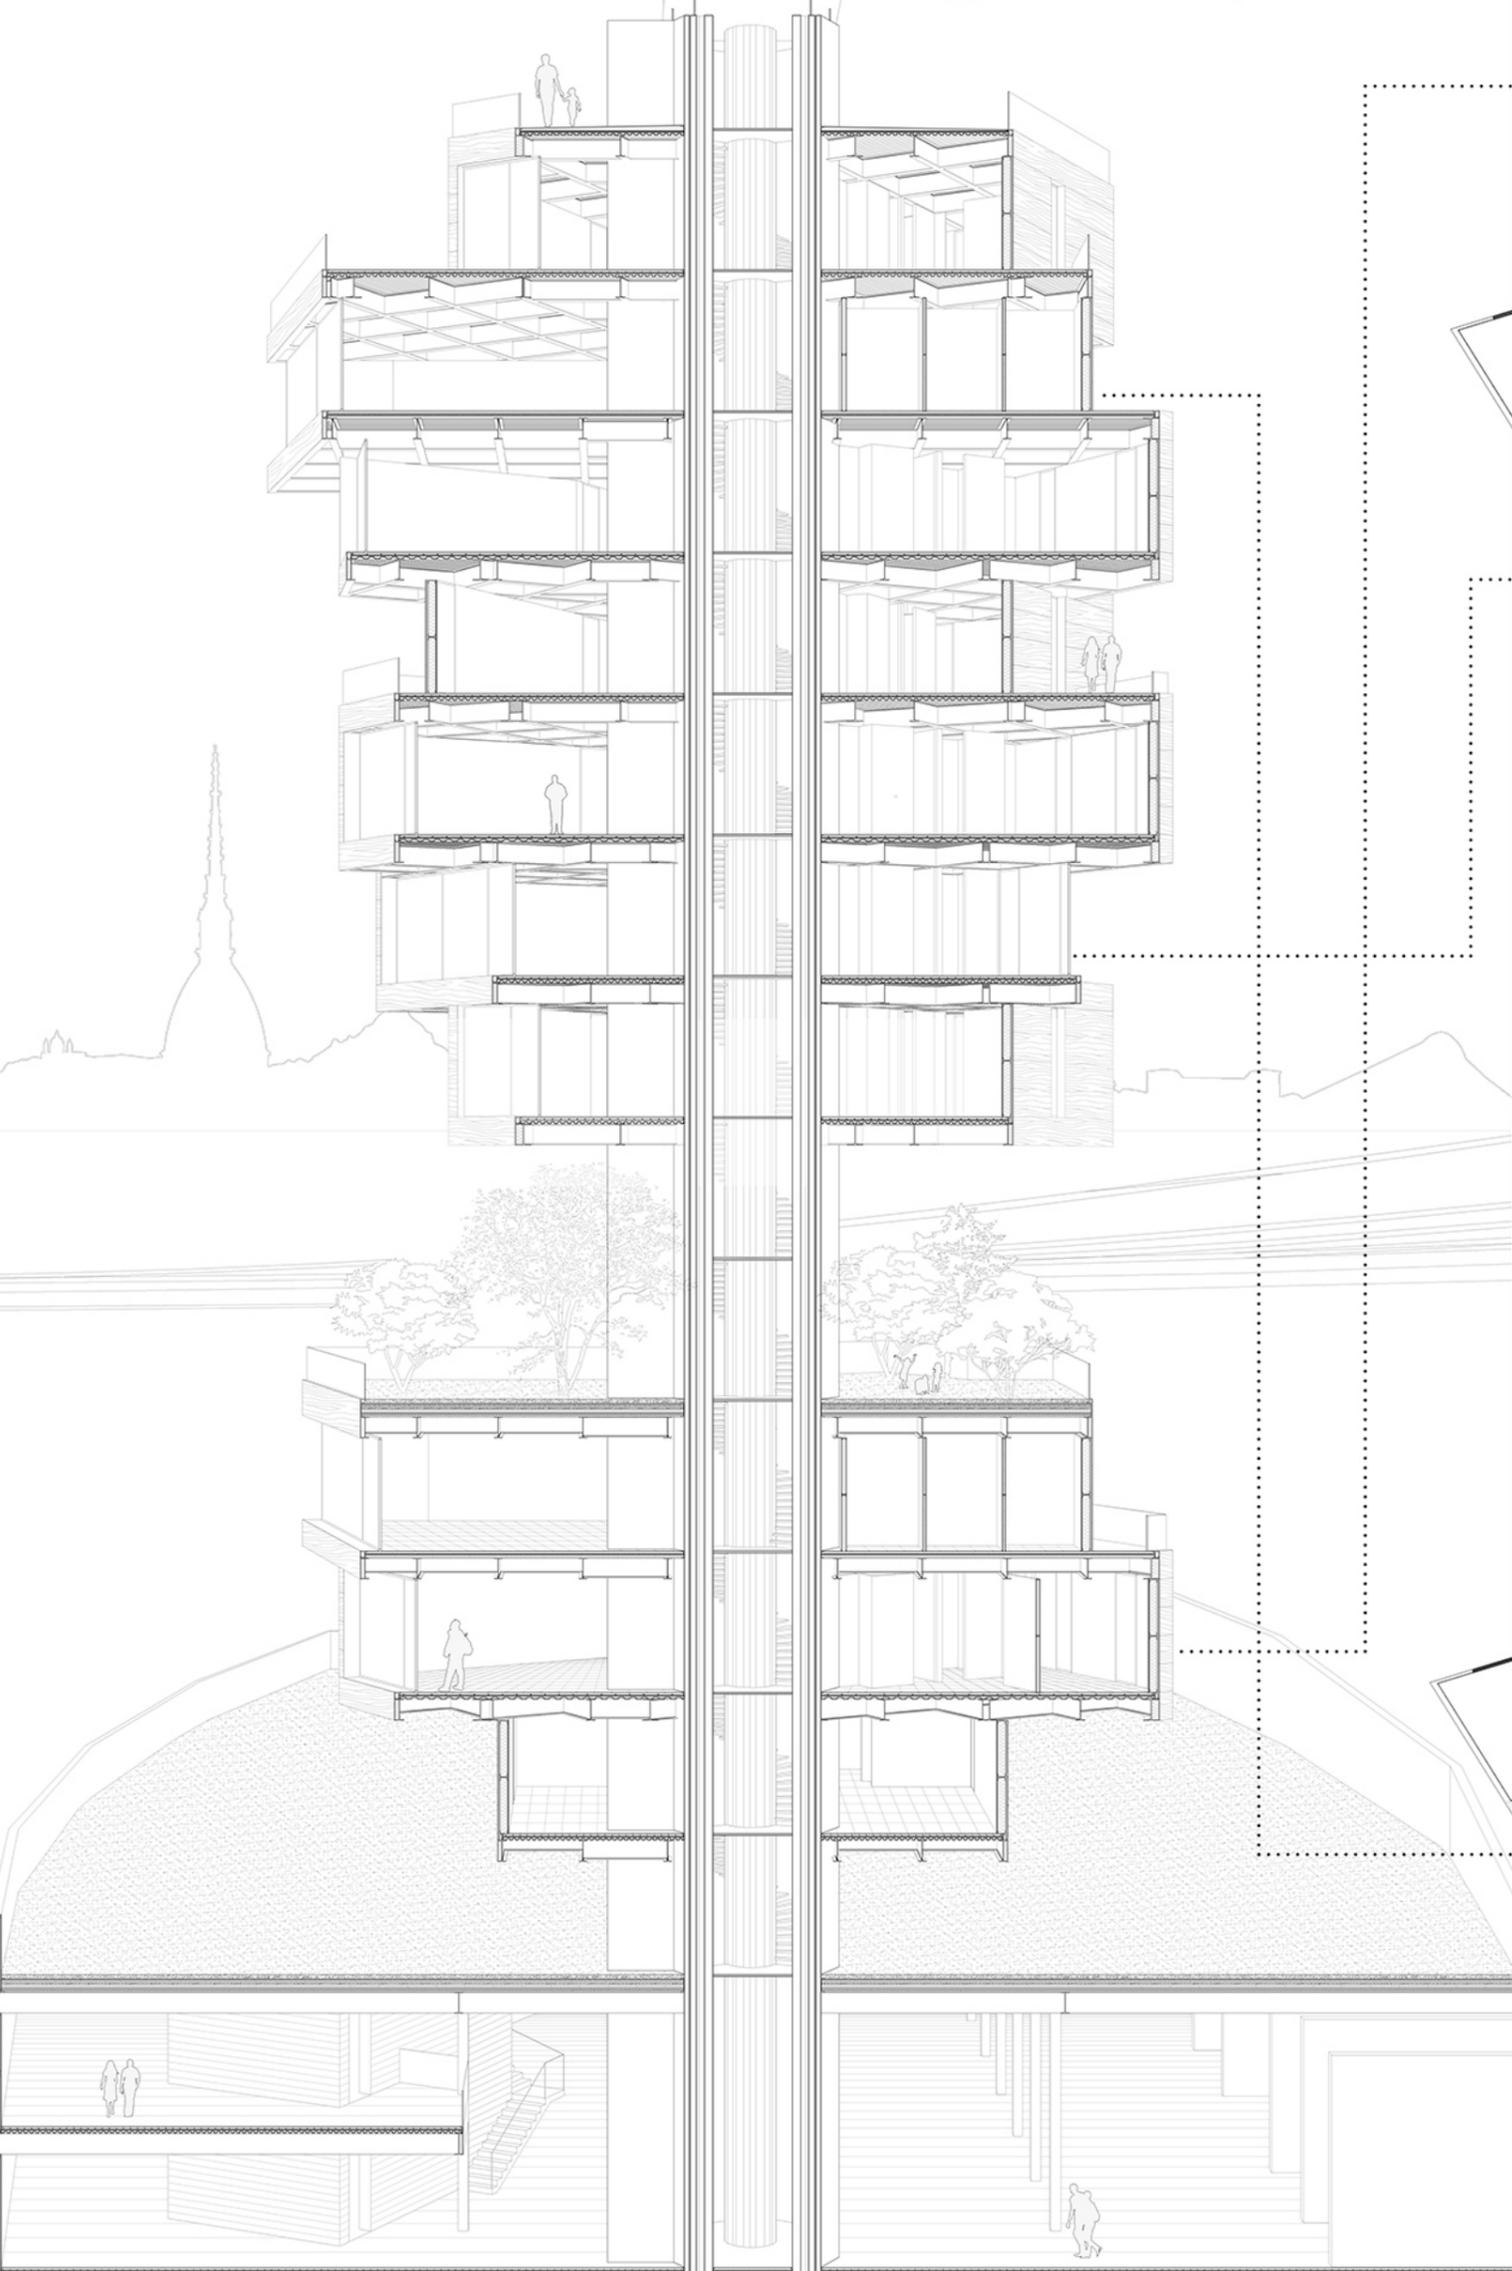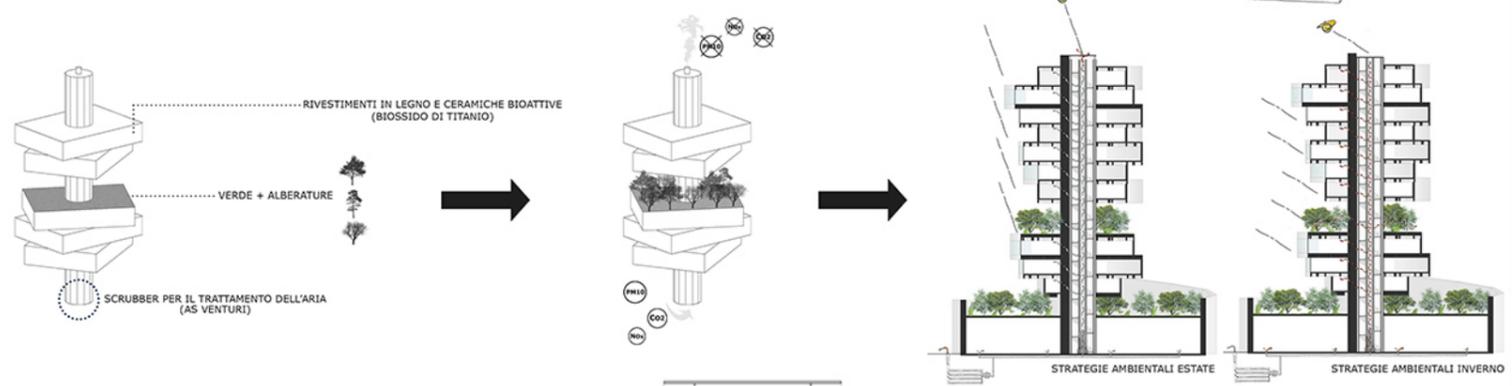

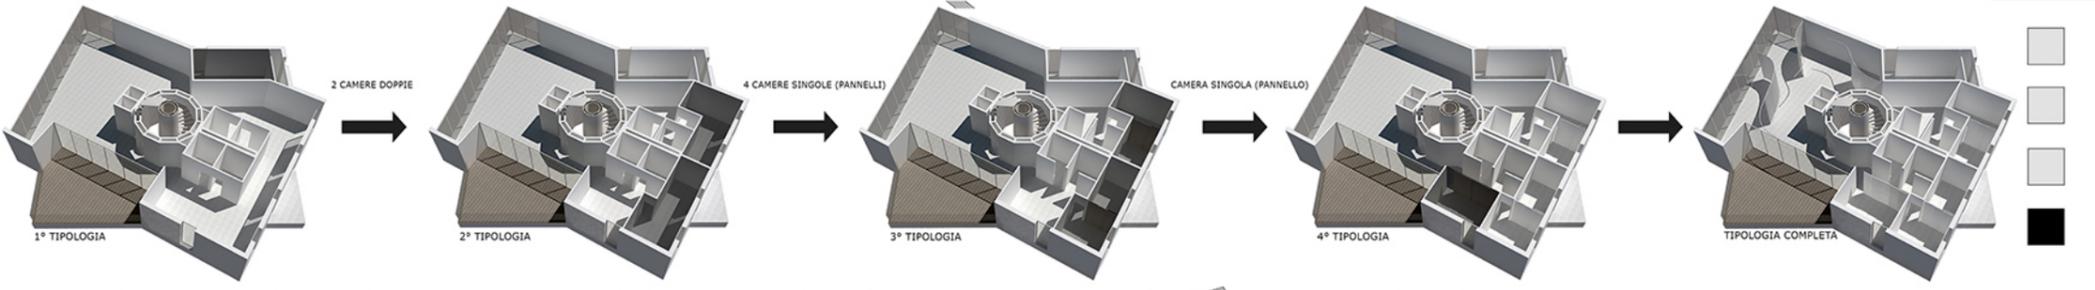

PLANIMETRIA SPAZIO PUBBLICO

- 1_ MENSA
- 2_ MEDIATECA
- 3_ AREA ALLESTIMENTI/ESPOSIZIONI
- 4_ BAR
- 5_ AREE RELAX
- 6_ SALE PROIEZIONI

