UNICAM_Scuola di Architettura e Design E.Vittoria Laboratorio di Orientamento Progettazione dell'Architettura |Archeologia Contemporanea.2 Il riciclo dell'Ala Cosenza| 1|2|3
prof. Pippo Ciorra tutor Luca Di Lorenzo - Ruggero Droghetti - Caterina Micucci studente Davide Chiarenza revive gnam
UNICAM_Scuola di Architettura e Design E.Vittoria Laboratorio di Orientamento Progettazione dell'Architettura |Archeologia Contemporanea.2 Il riciclo dell'Ala Cosenza| 1|2|3
prof. Pippo Ciorra tutor Luca Di Lorenzo - Ruggero Droghetti - Caterina Micucci studente Davide Chiarenza revive gnam

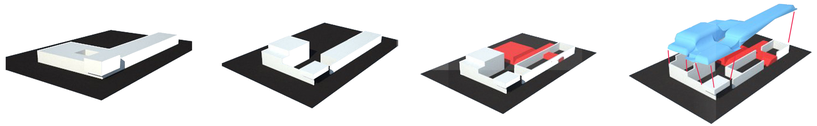

Prospetto Sud

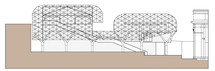

Prospetto Ovest

1- Auditorium
2- Area espositiva
3- Biblioteca
4- Workshop
5- Aule
6- Monolocali
7- Biglietteria-punto informazioni
8- Bar

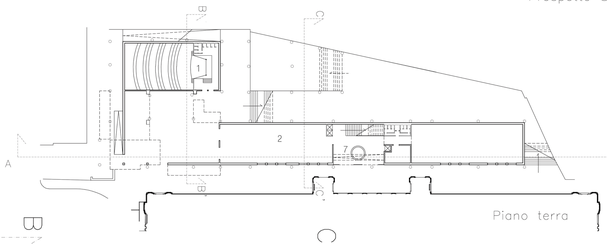

Piano terra

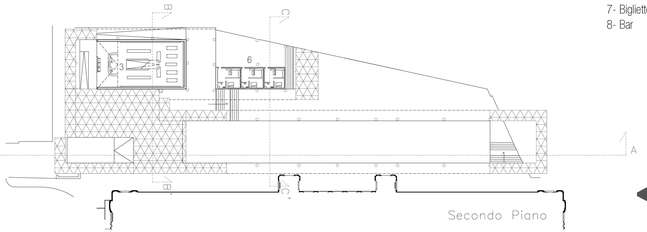

Secondo Piano

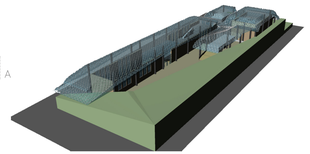

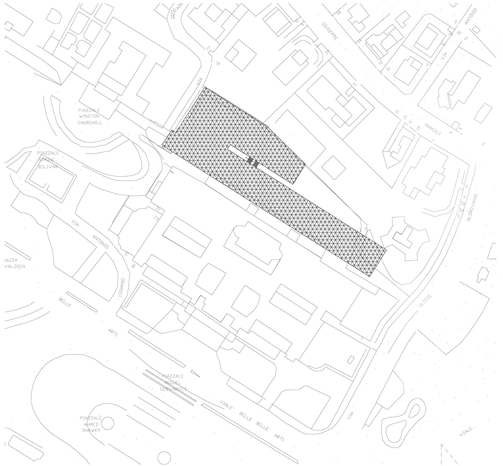

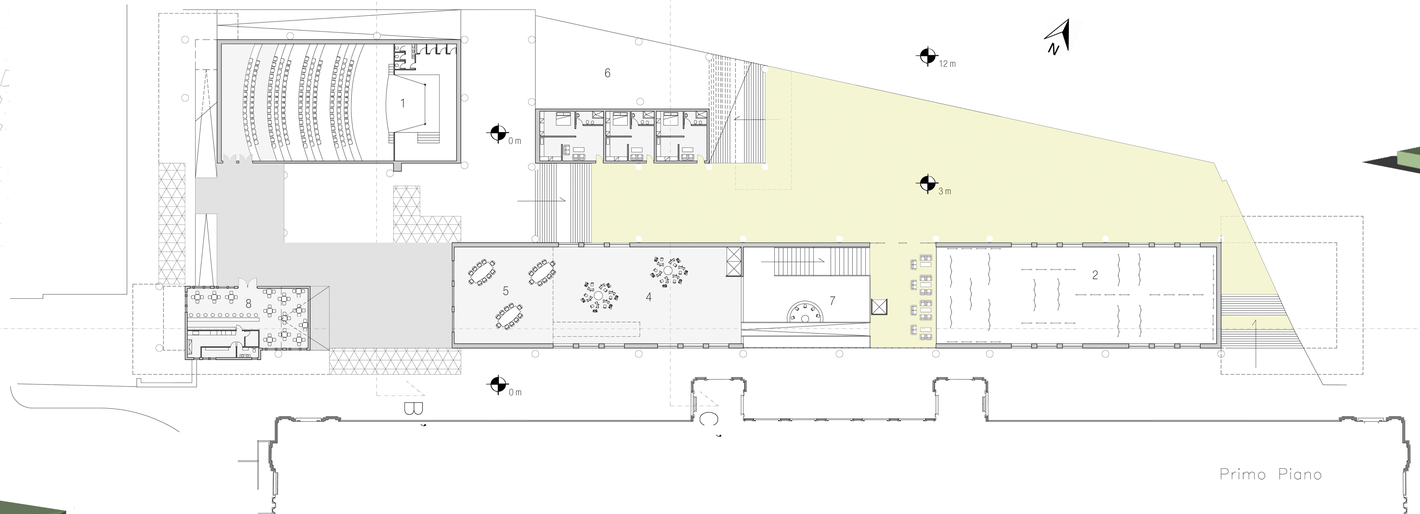

Primo Piano

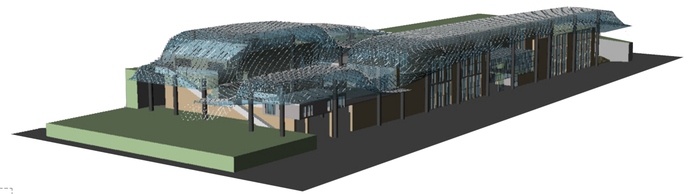

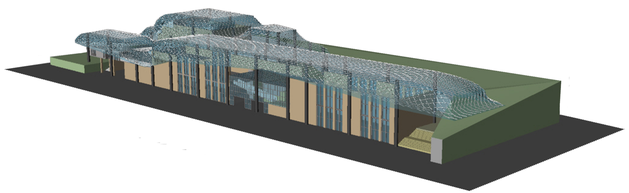

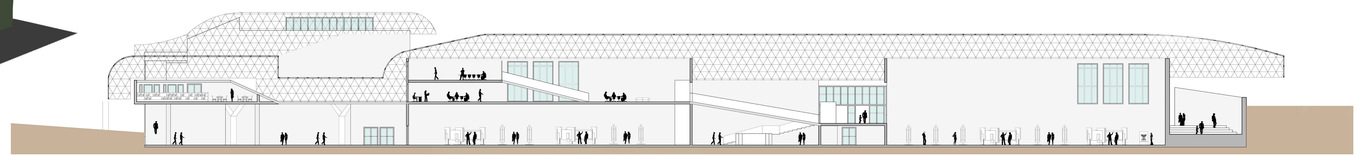

Sezione A–A'

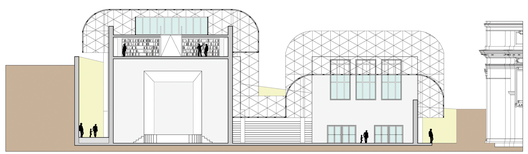

Sezione B–B'

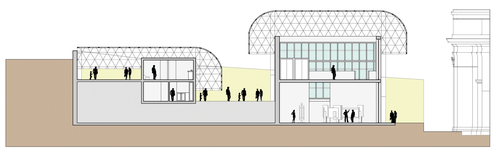

Sezione C–C'