




EDIFICI PUBBLICI IN DISUSO:

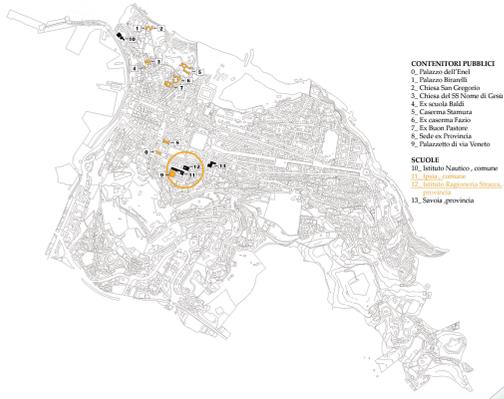


FUNZIONI ED UTENZE COINVOLTE:

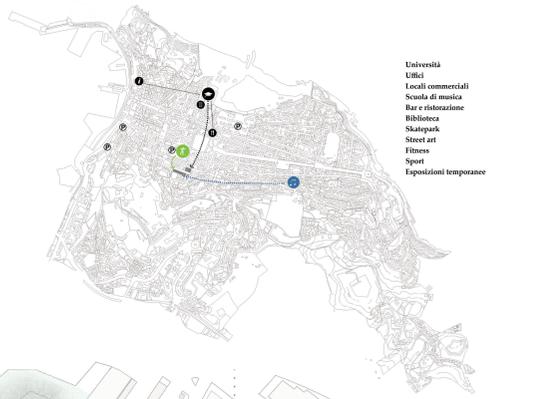


MASTERPLAN

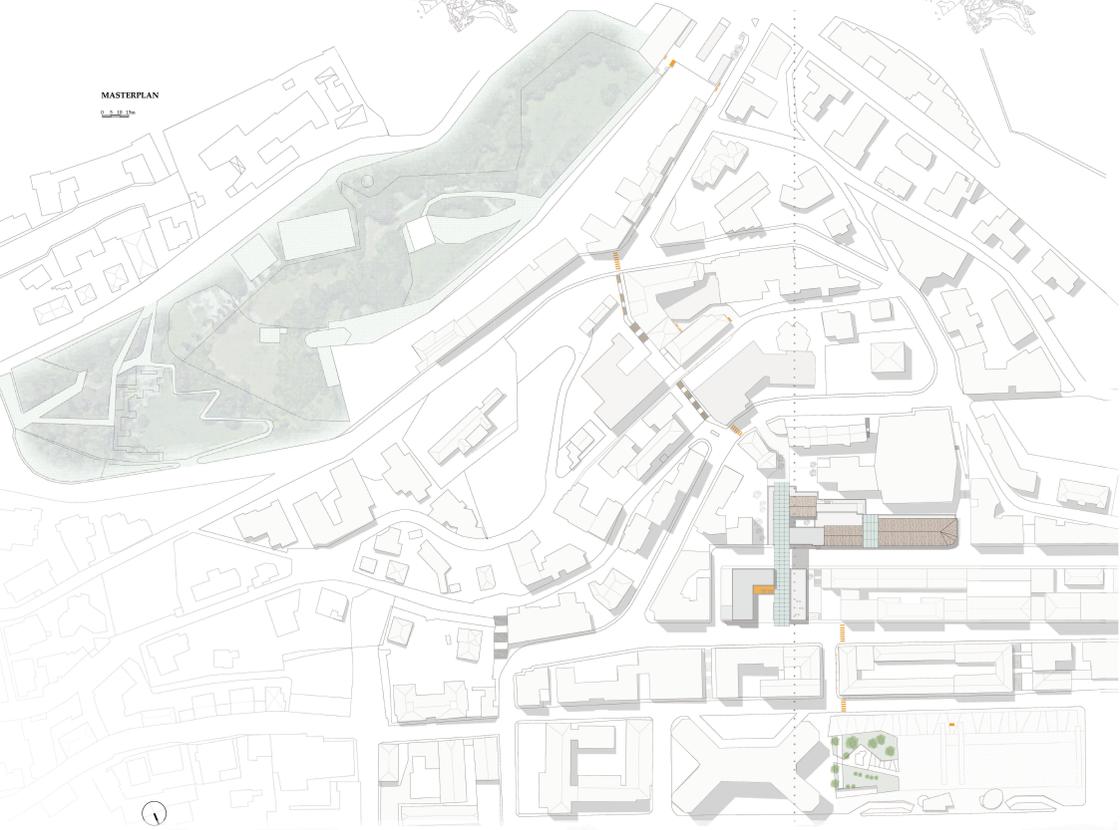


SEZIONE TERRITORIALE Scala 1:1000

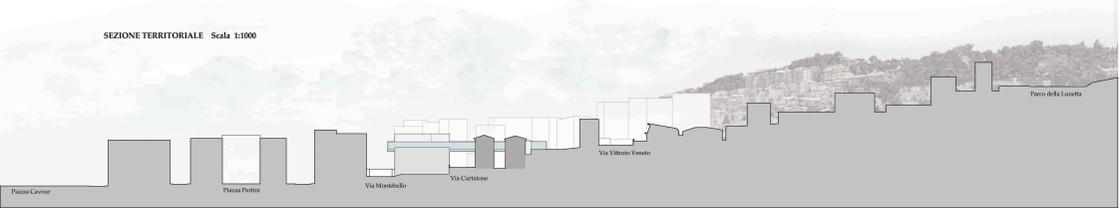


POTENZIAMENTO DELLA VIABILITA' PEDONALE

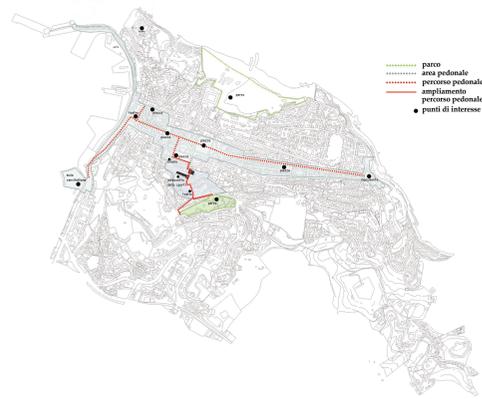


RAPPORTO DEL CENTRO CON I PARCHI

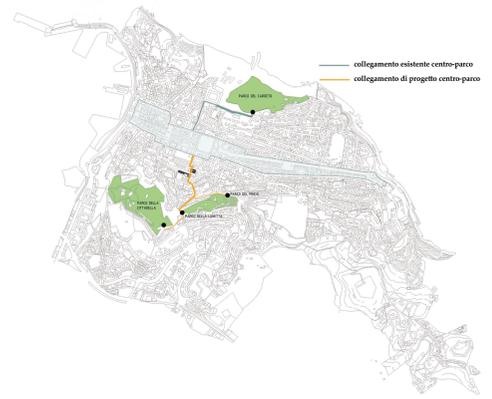


DEMOLIZIONI

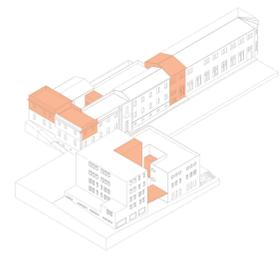


DISTRIBUZIONE INTERNA


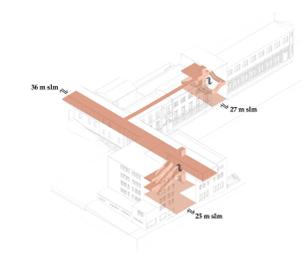


FUNZIONI

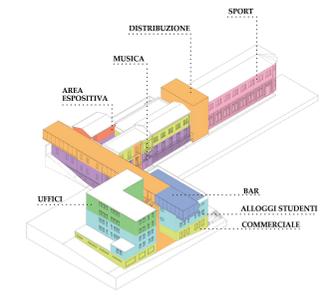


VISTA ASSONOMETRICA _Scala 1:200

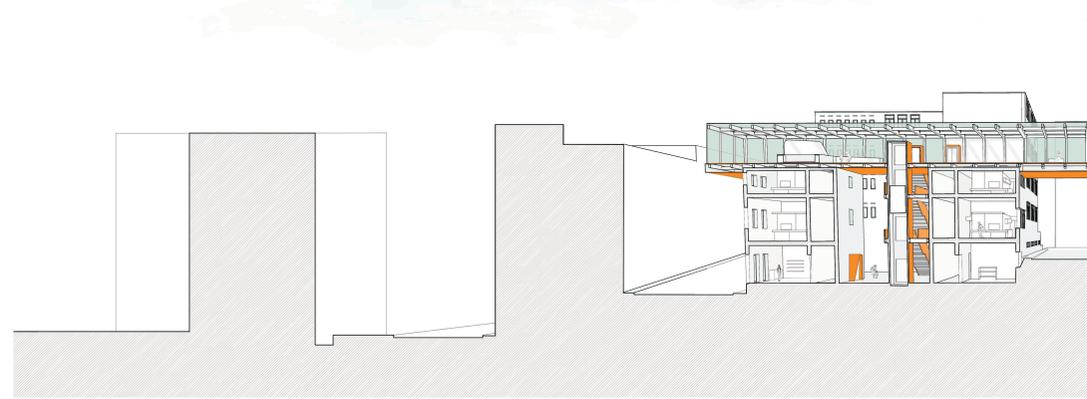


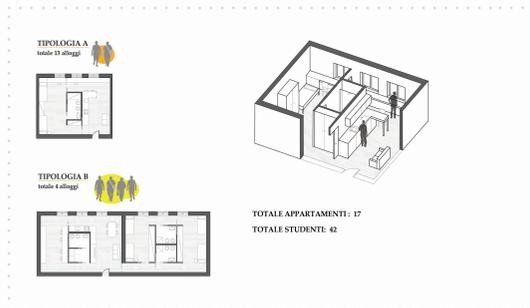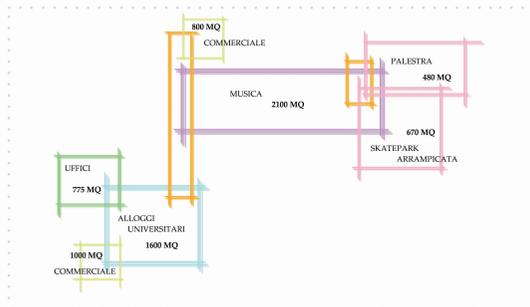


PIANTA LIVELLO 0 Scala 1:500

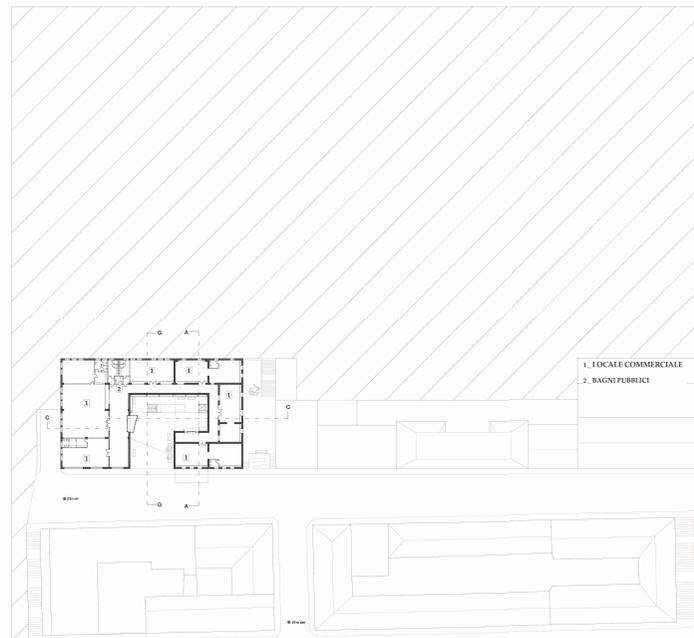

PIANTA LIVELLO 1

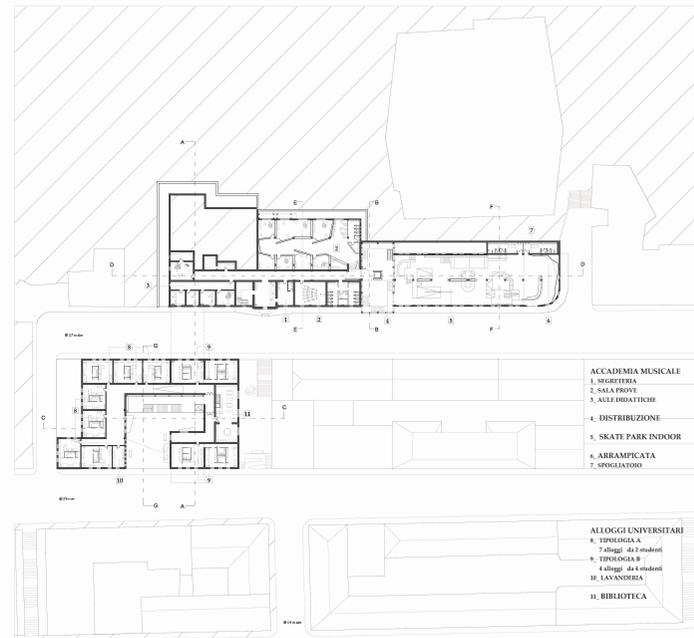


PROSPETTO NORD Scala 1:200

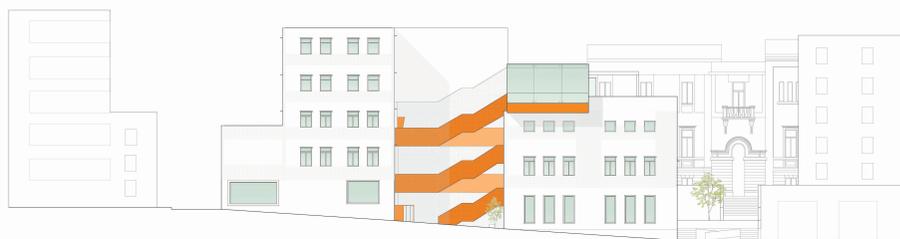

PROSPETTO SUD Scala 1:200



SEZIONE C-C Scala 1:200

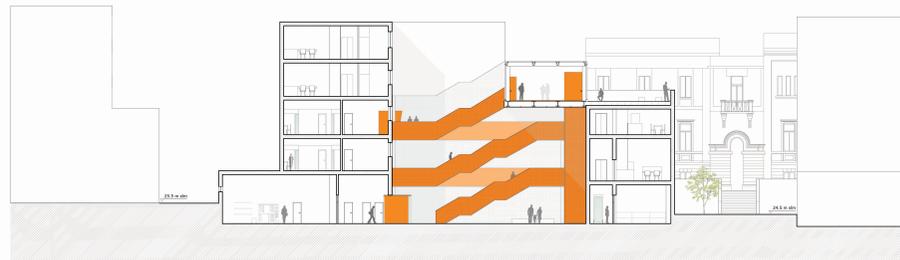

SEZIONE G-G' Scala 1:200

