

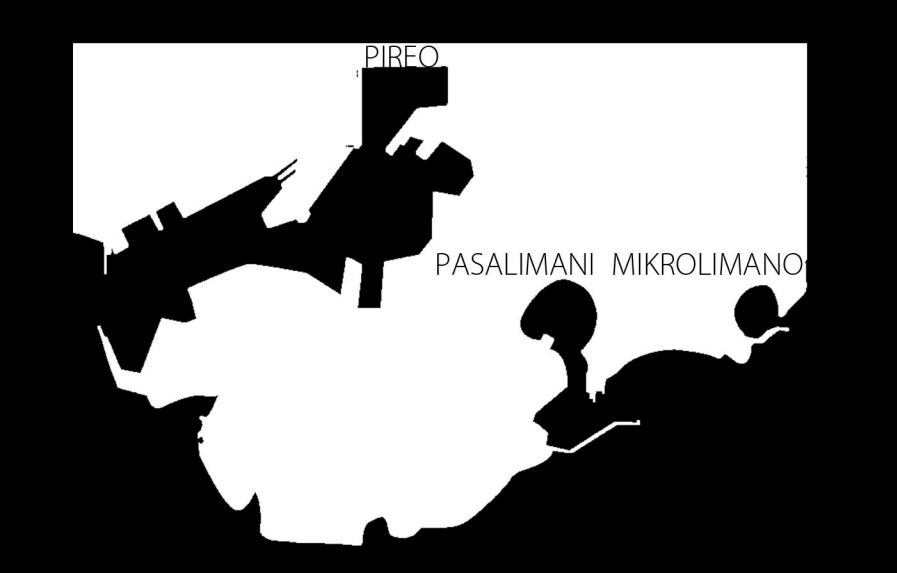
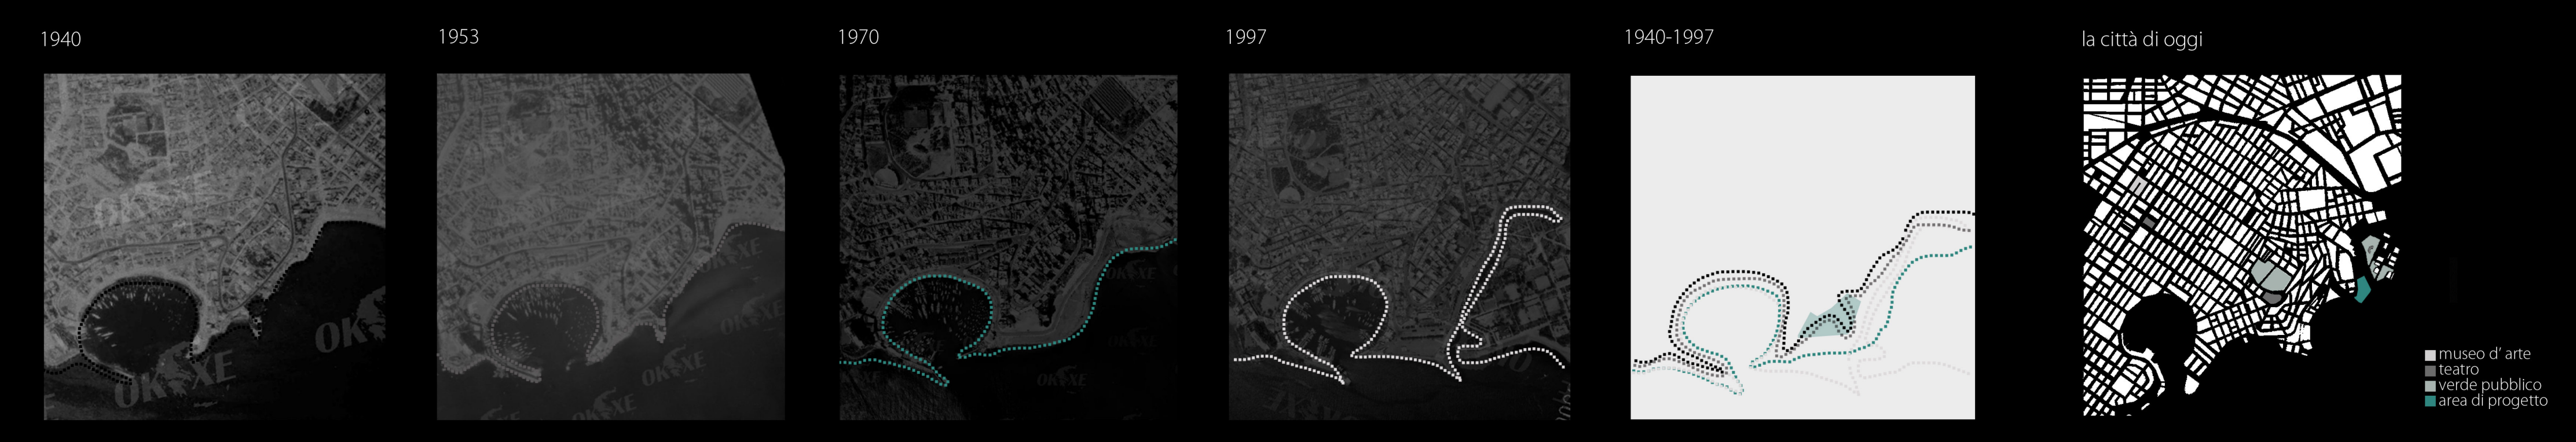


lungomare nei diversi anni

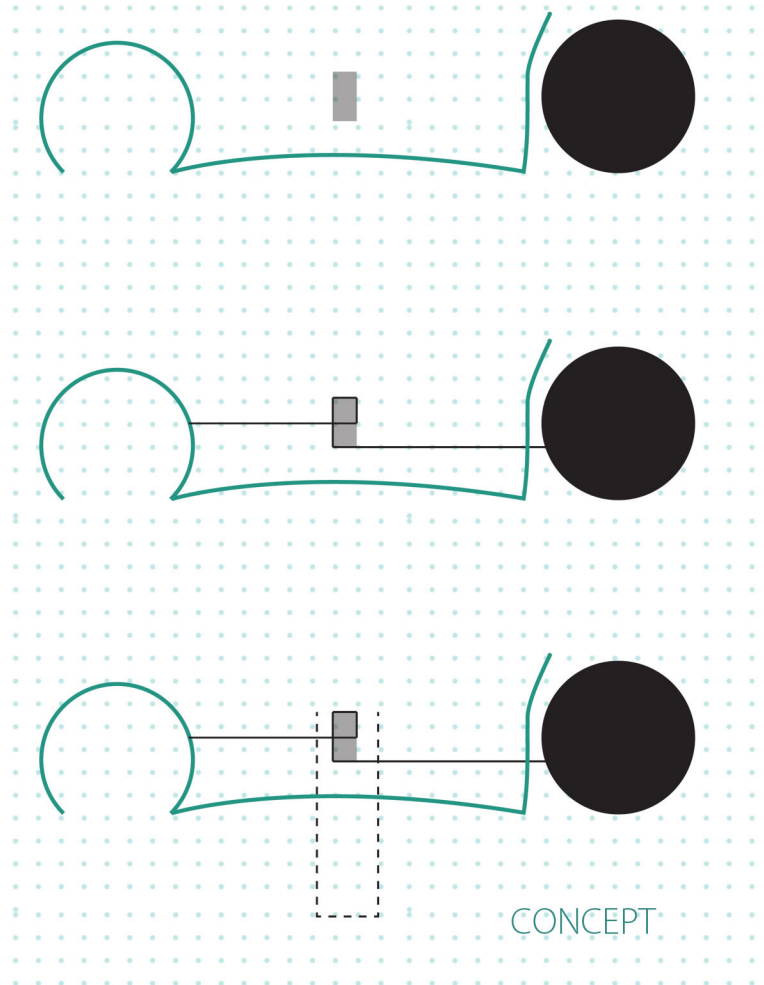


- 1835**  
IL PRG DEL PIREO È STATO REALIZZATO DA SHAUBERT, KLENZE E KLEANTHIS.
- 1886**  
MIKROLIMANO ENTRA SUL PRG PER LA PRIMA VOLTA. LA COSTRUZIONE DELLA VIA DI FAIRO (ATTUALE VIA PAPANASTASIU) STA PER ESSERE COMPLETATA. OPERA DIFFICILE A CAUSA DELL'OBBLIGO DI UN MURO DI SOSTEGNO FATTO IN PIETRA.
- 1950**  
PICCOLE MOVIMENTAZIONI DI TERRA DELLA SPIAGGIA PER FAR FRONTE ALLA CONTAMINAZIONE DEL FONDO MARINO.
- 1969**  
STA PER ESSERE COSTRUITO UN MURO DI SOSTEGNO FATTO DI CEMENTO PER MIGLIORARE LO STATO DELLA STRADA REGIONALE.
- 1972**  
LA COSTRUZIONE DEL CENTRO CULTURALE DEL PIREO UN'OPERA DELL'ARCHITETTO I. LIAPIS E DELL'INGEGNERE D. BAIRAKTARIS. È UNA DONAZIONE DI A. ZACHARIOU.
- 1975**  
REALIZZAZIONE DI OPERE IDRAULICHE CREANDO UN CANALE PER LA CAPTAZIONE DELL'ACQUA PIOVANA.

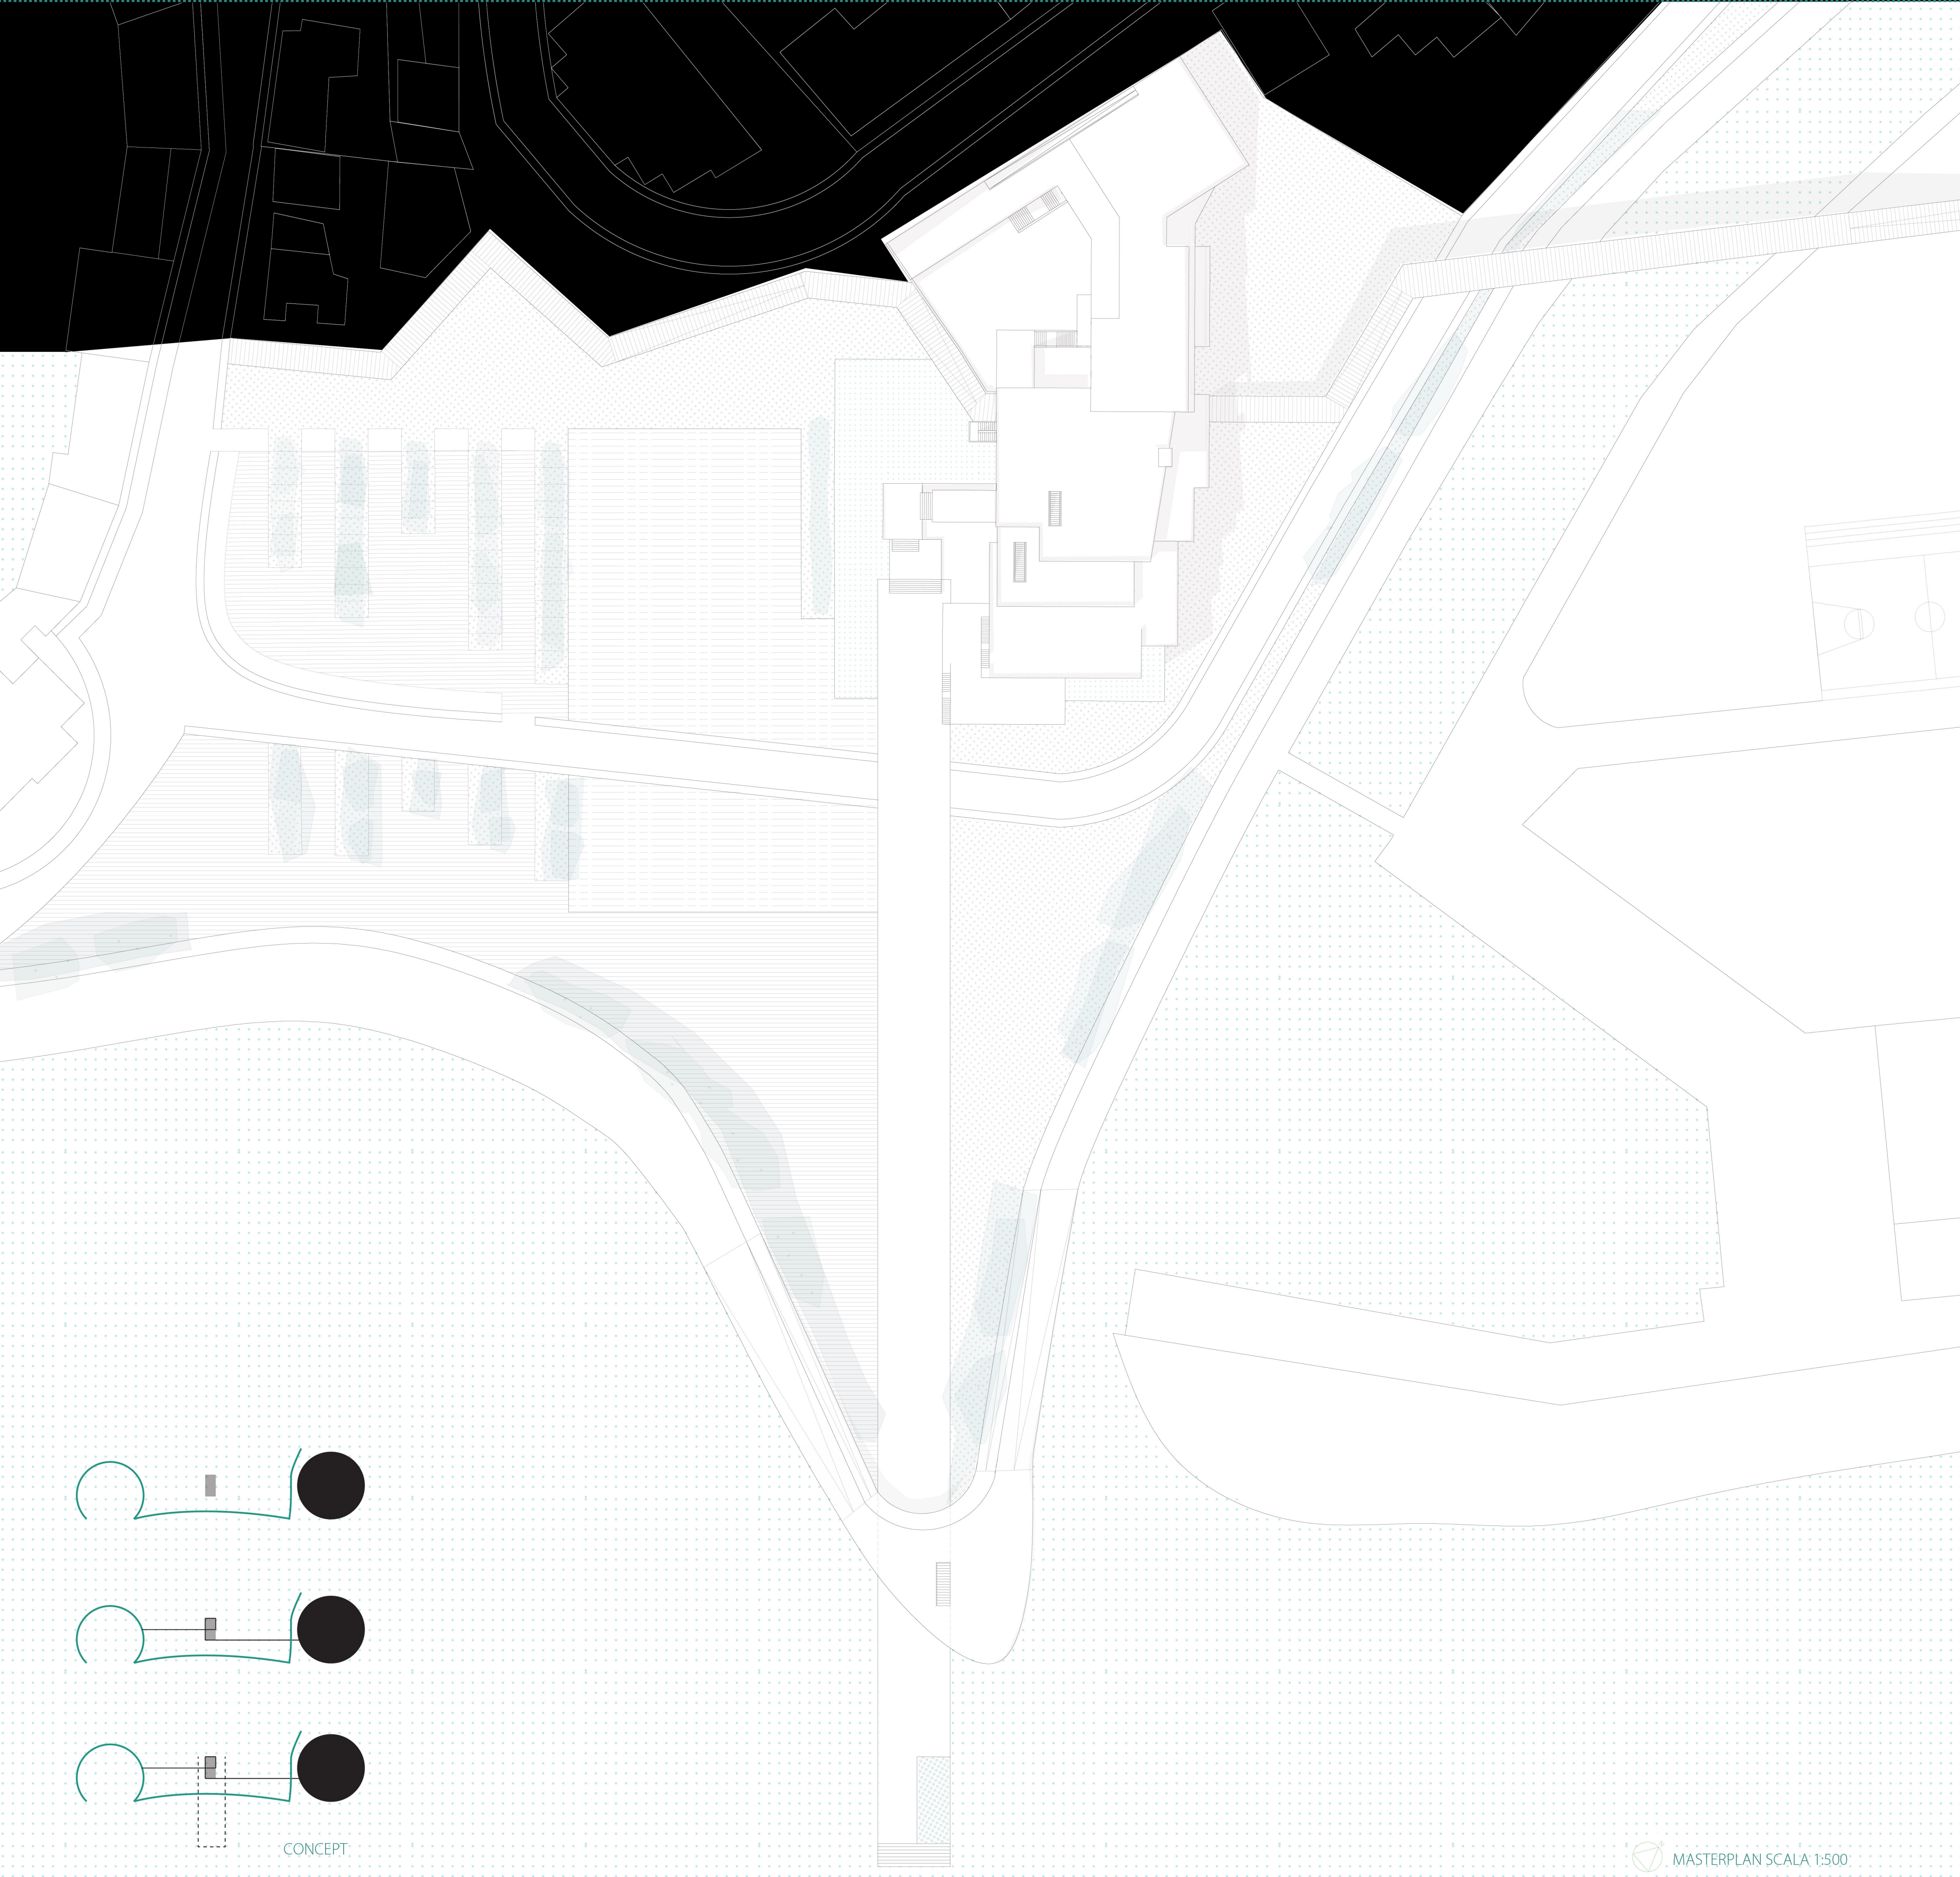


MASTERPLAN SCALA 1:500

stato di fatto - sopralluogo

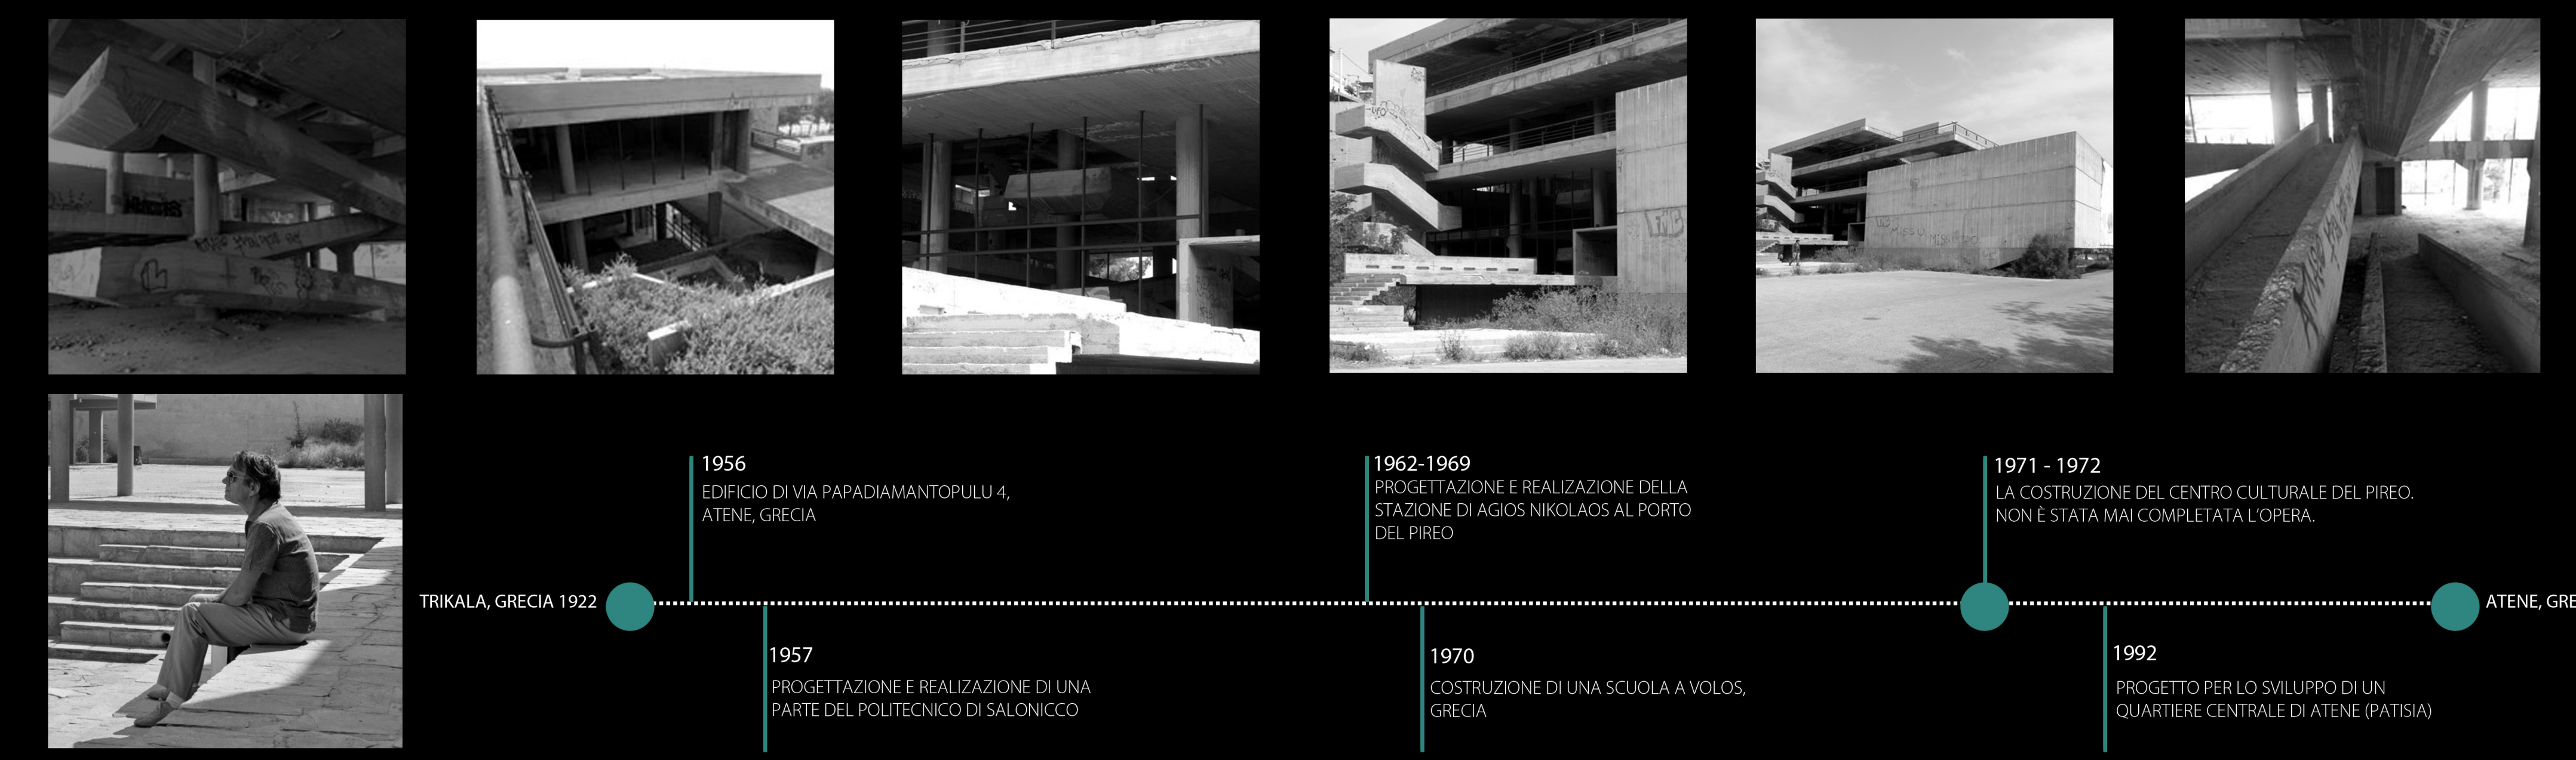

PROGETTO DELL'ARCHITETTO I. LIAPIS NEL 1972

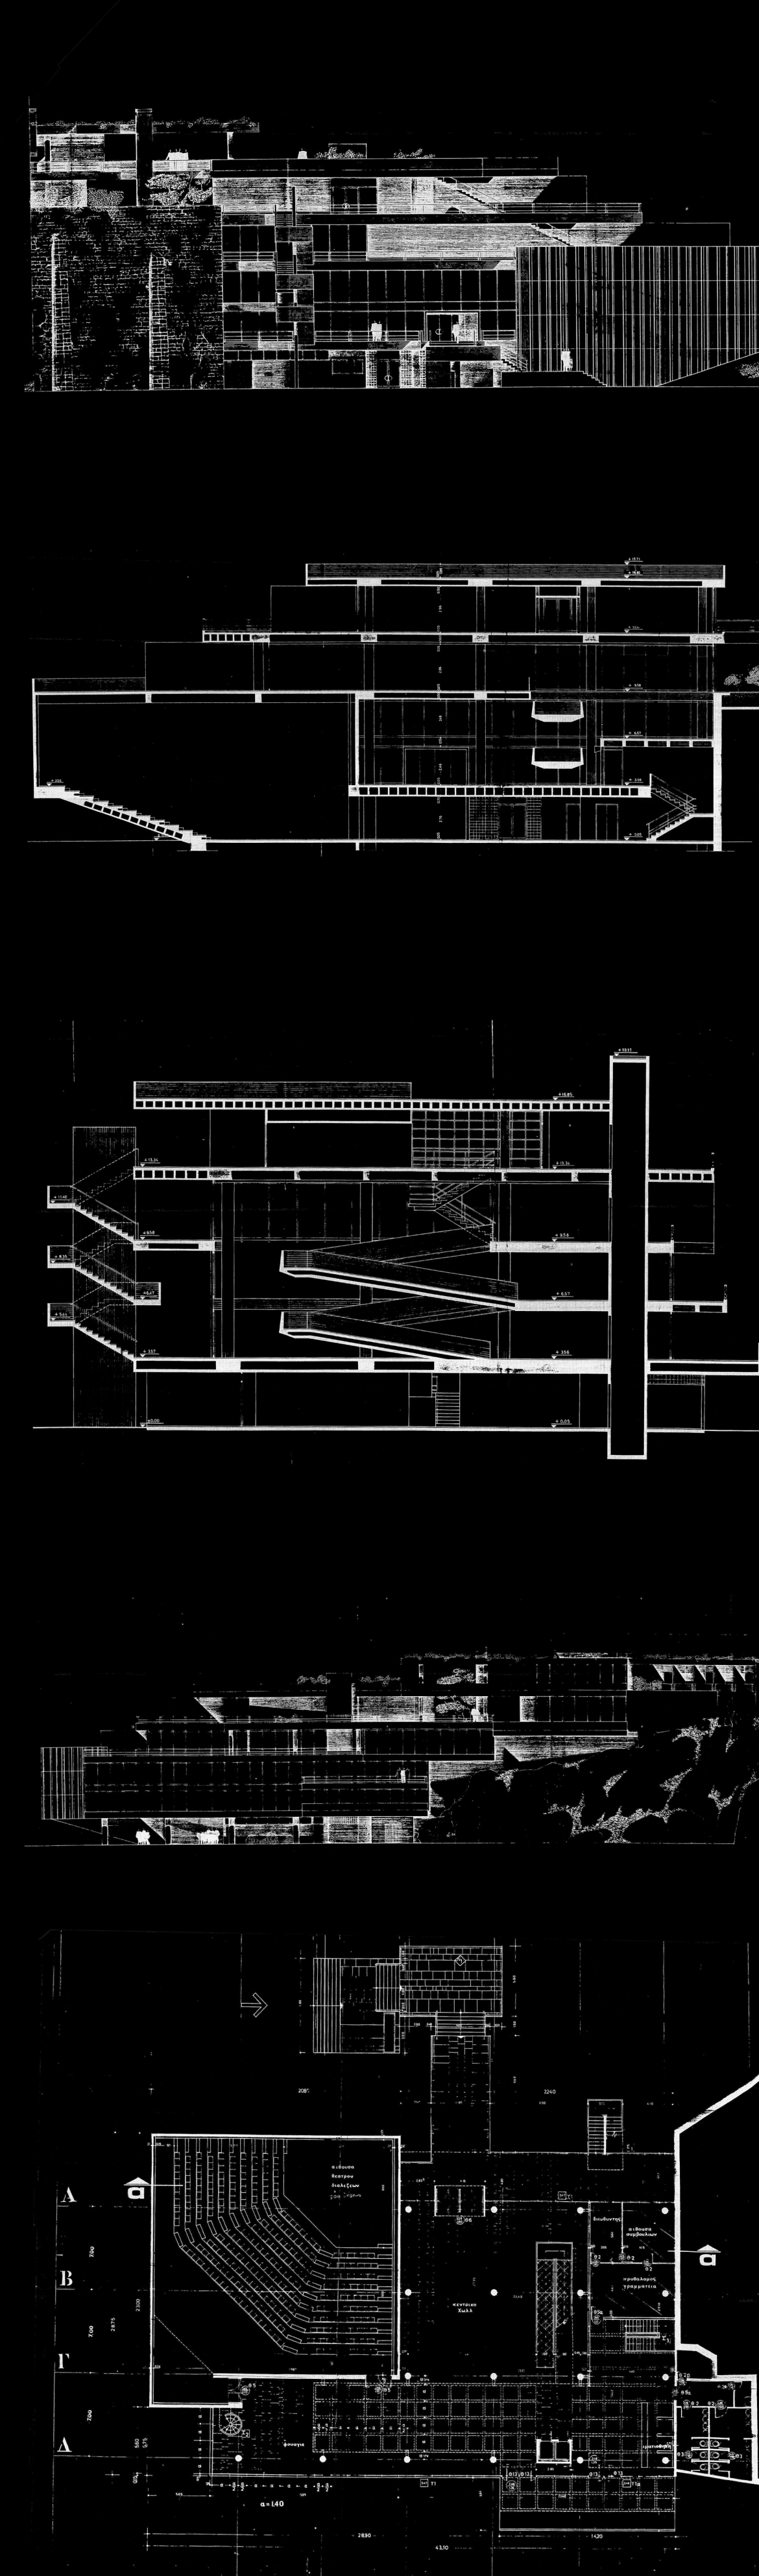

STATO DI FATTO



