



Concept

XVIII<sup>o</sup> Secolo

Lavori di bonifica\_ampliamento terreno

XIX<sup>o</sup> Secolo

Sviluppo dei due bacini

XIX<sup>o</sup> Secolo

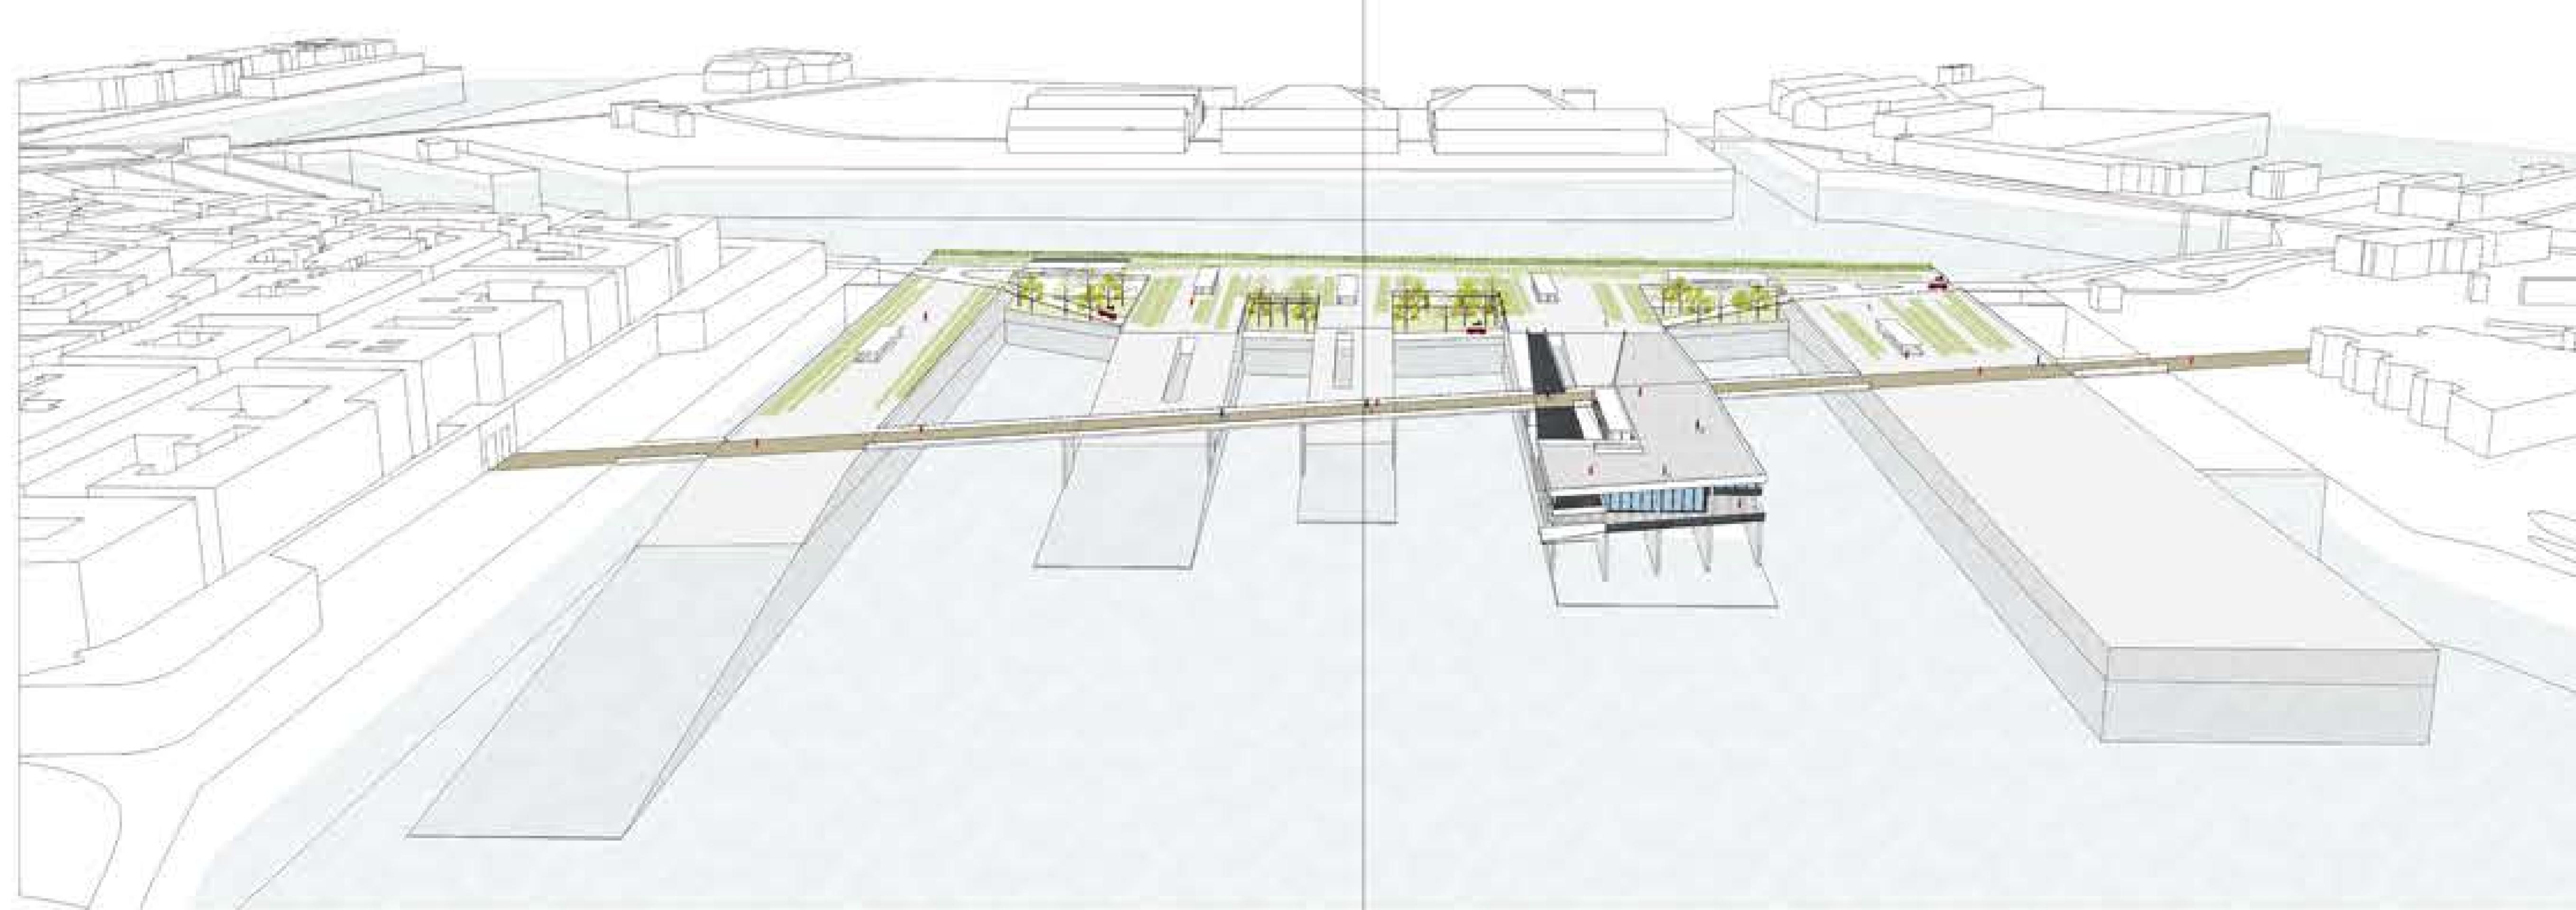
Arrivo della ferrovia



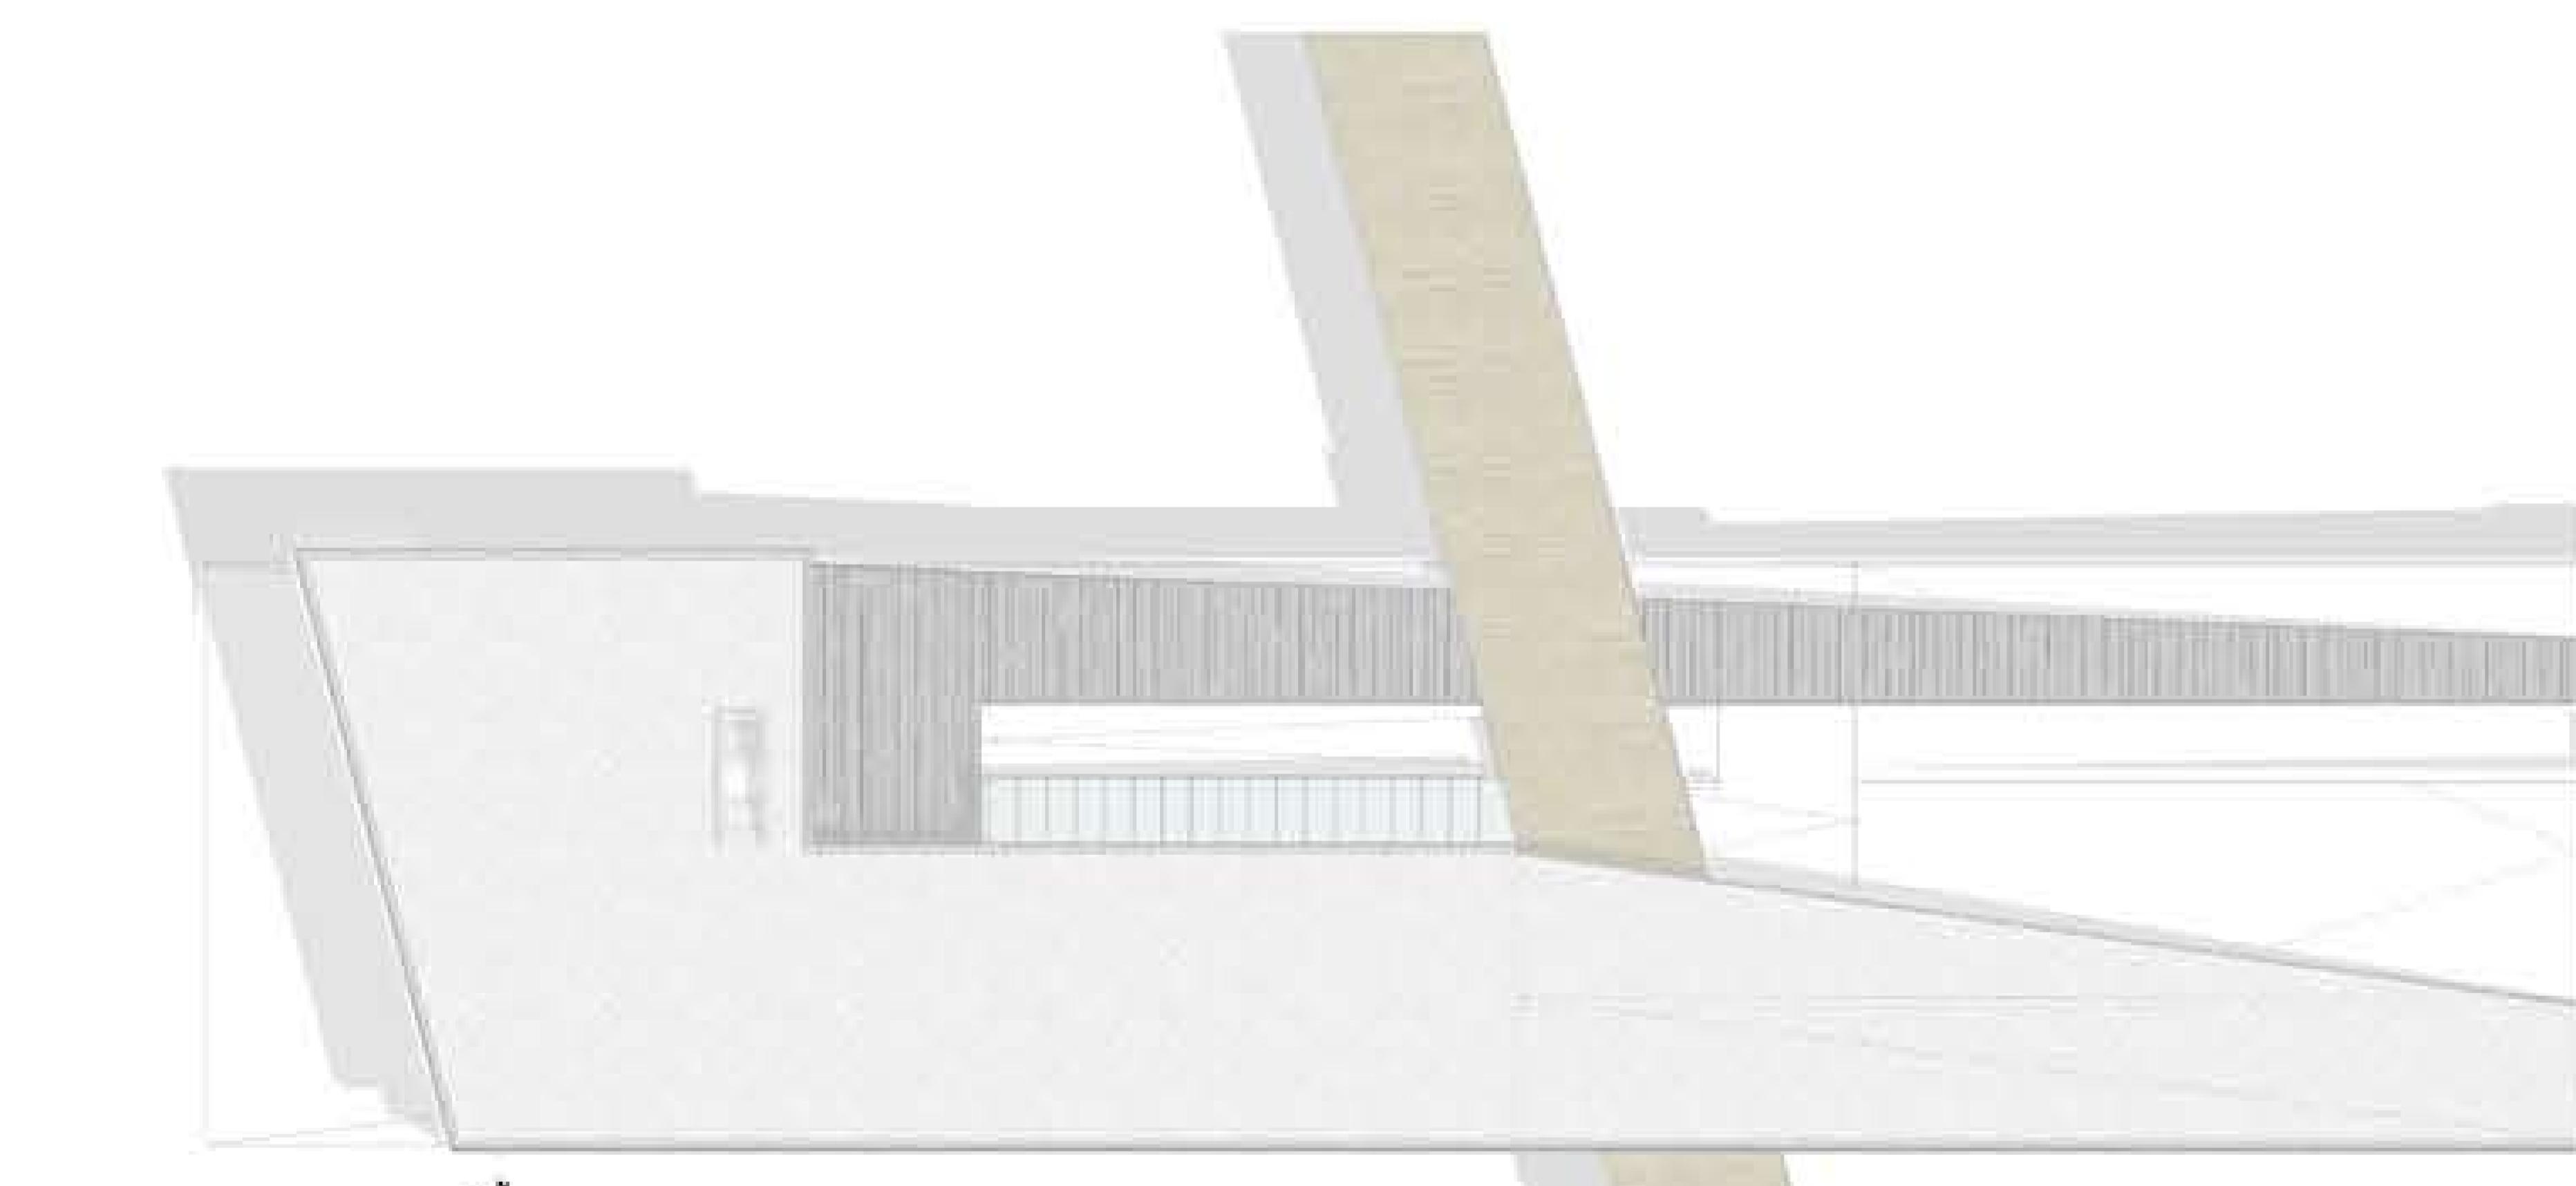
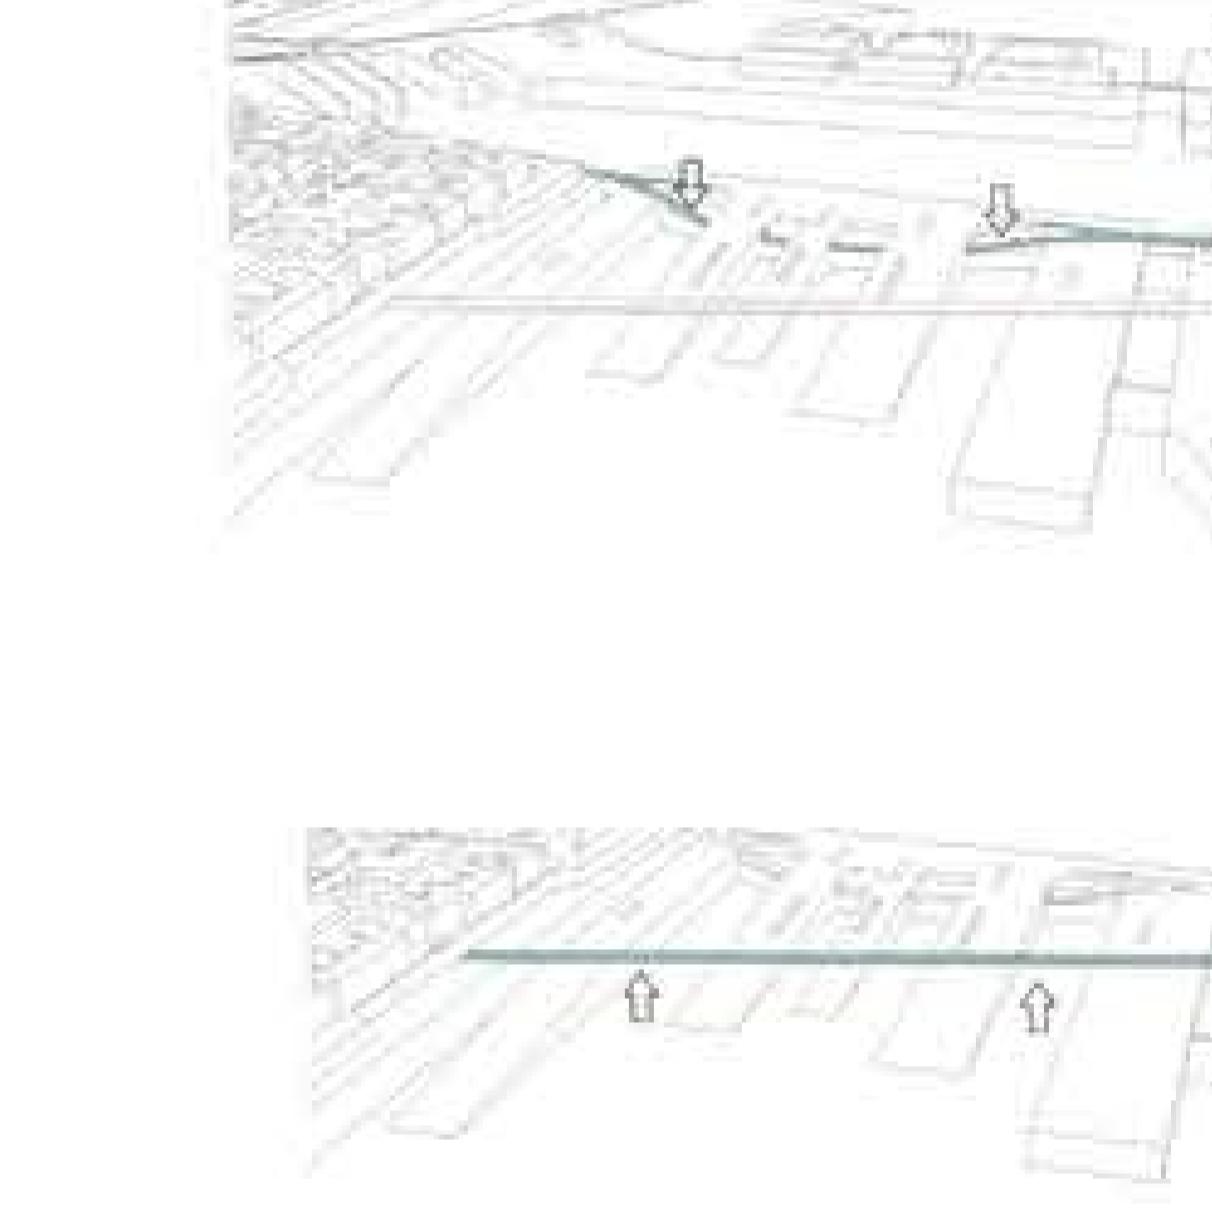
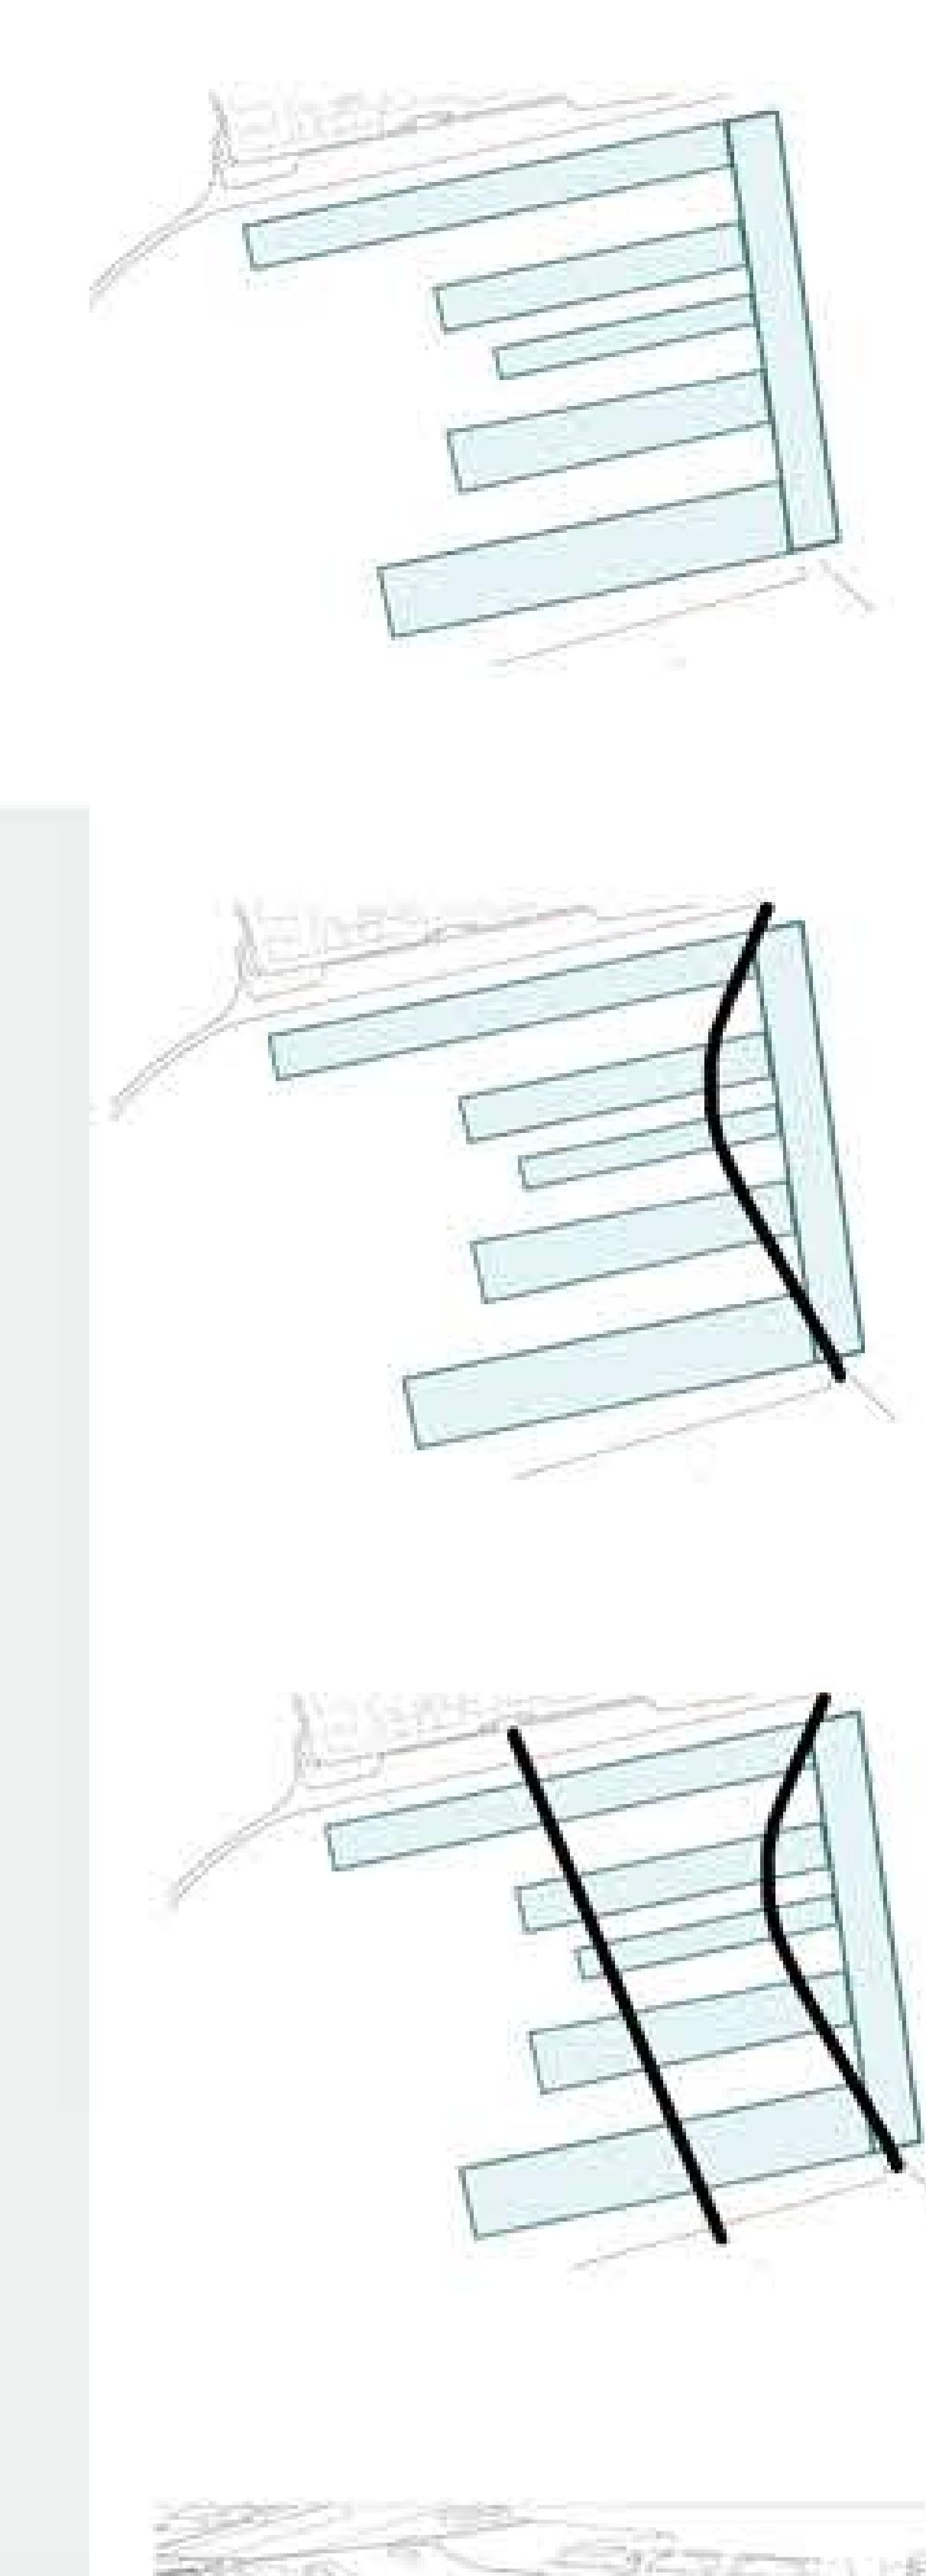
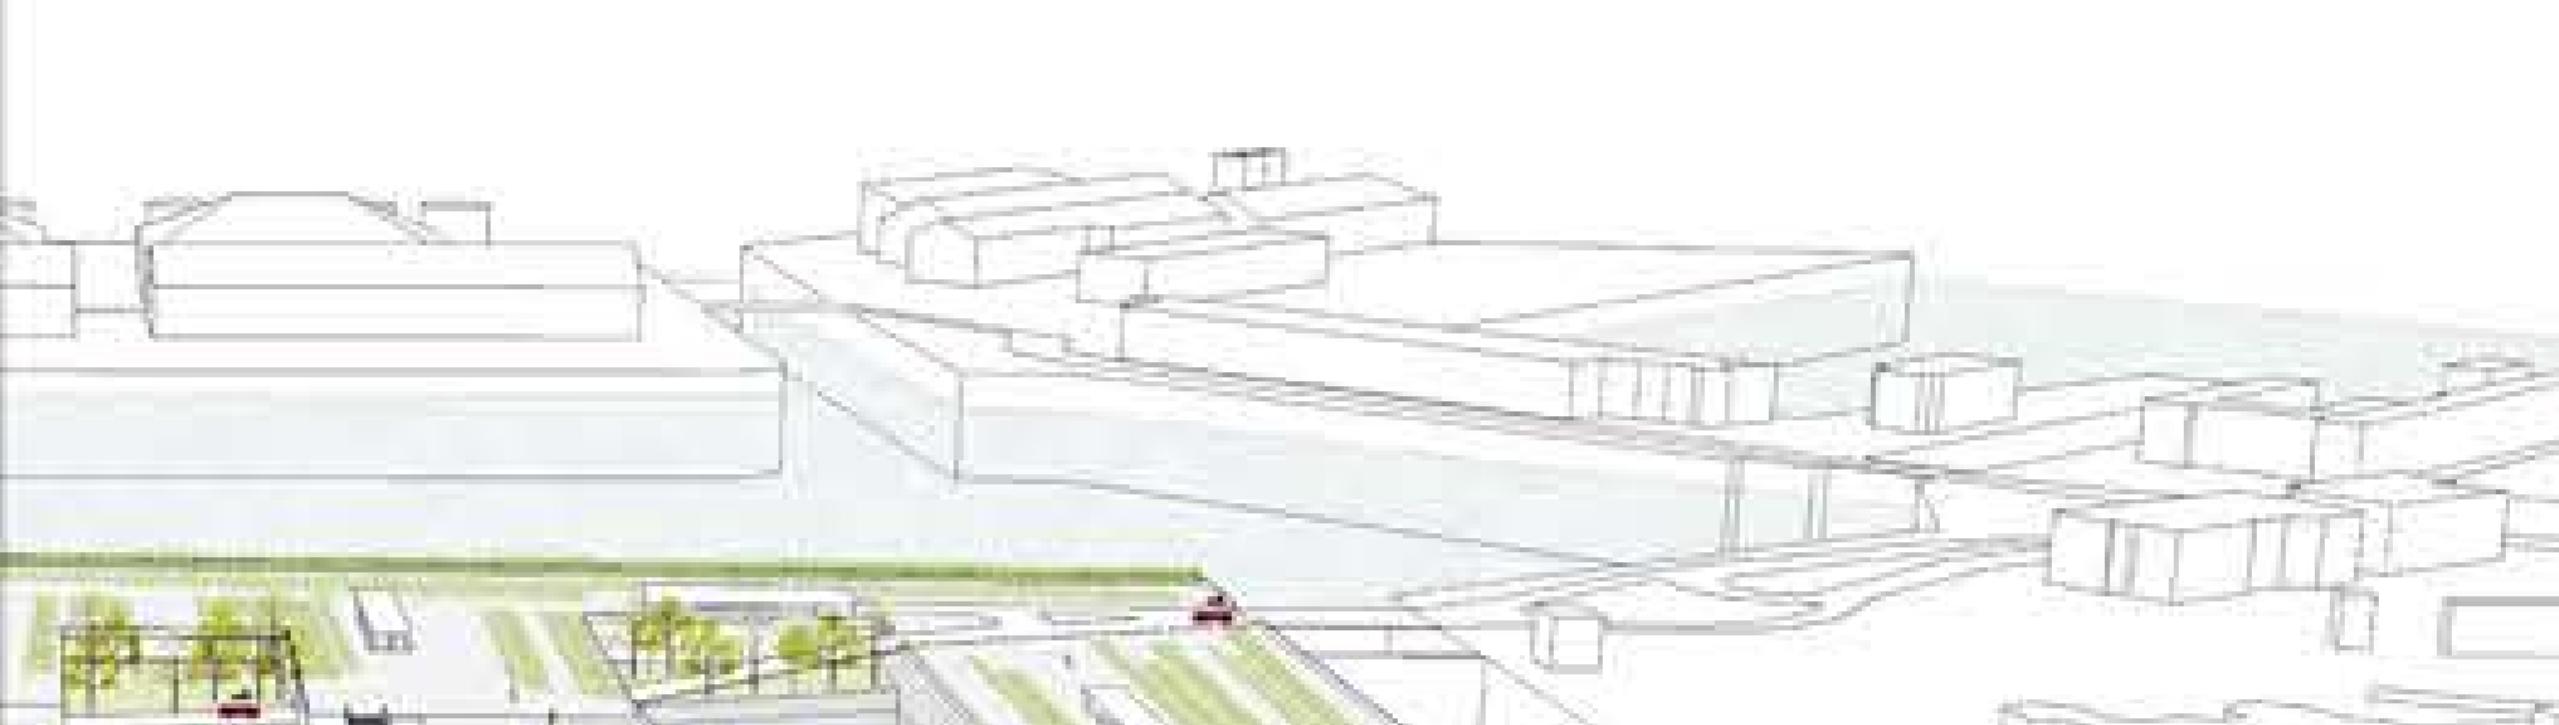
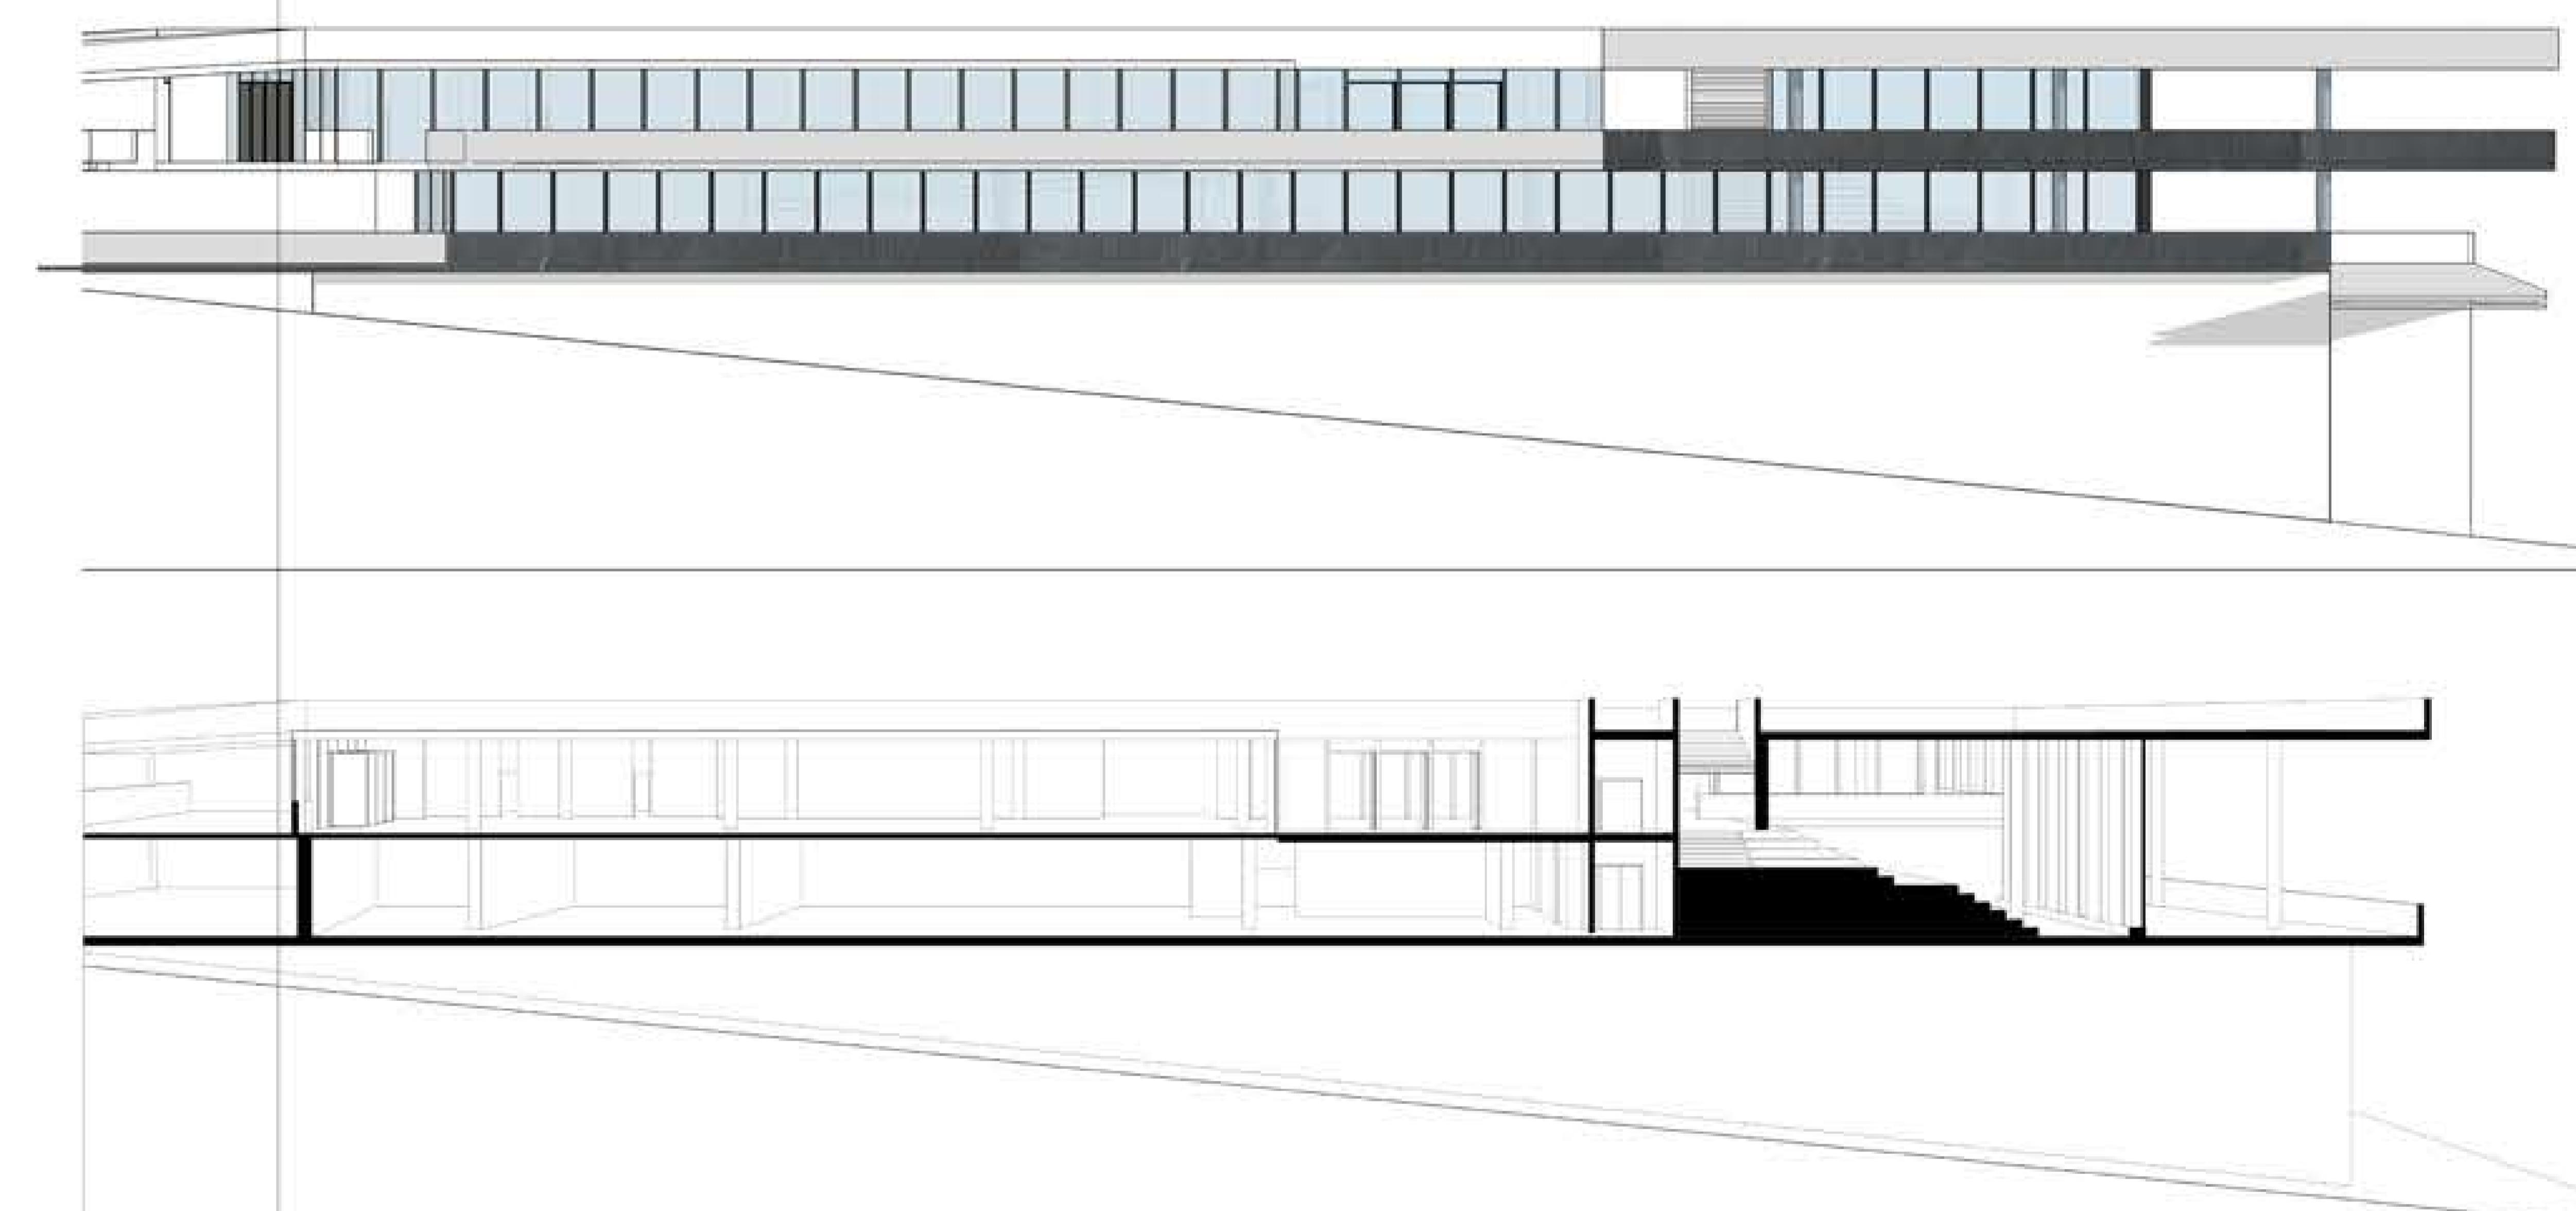
planimetria ante guerra

concept\_ritorno alle origini

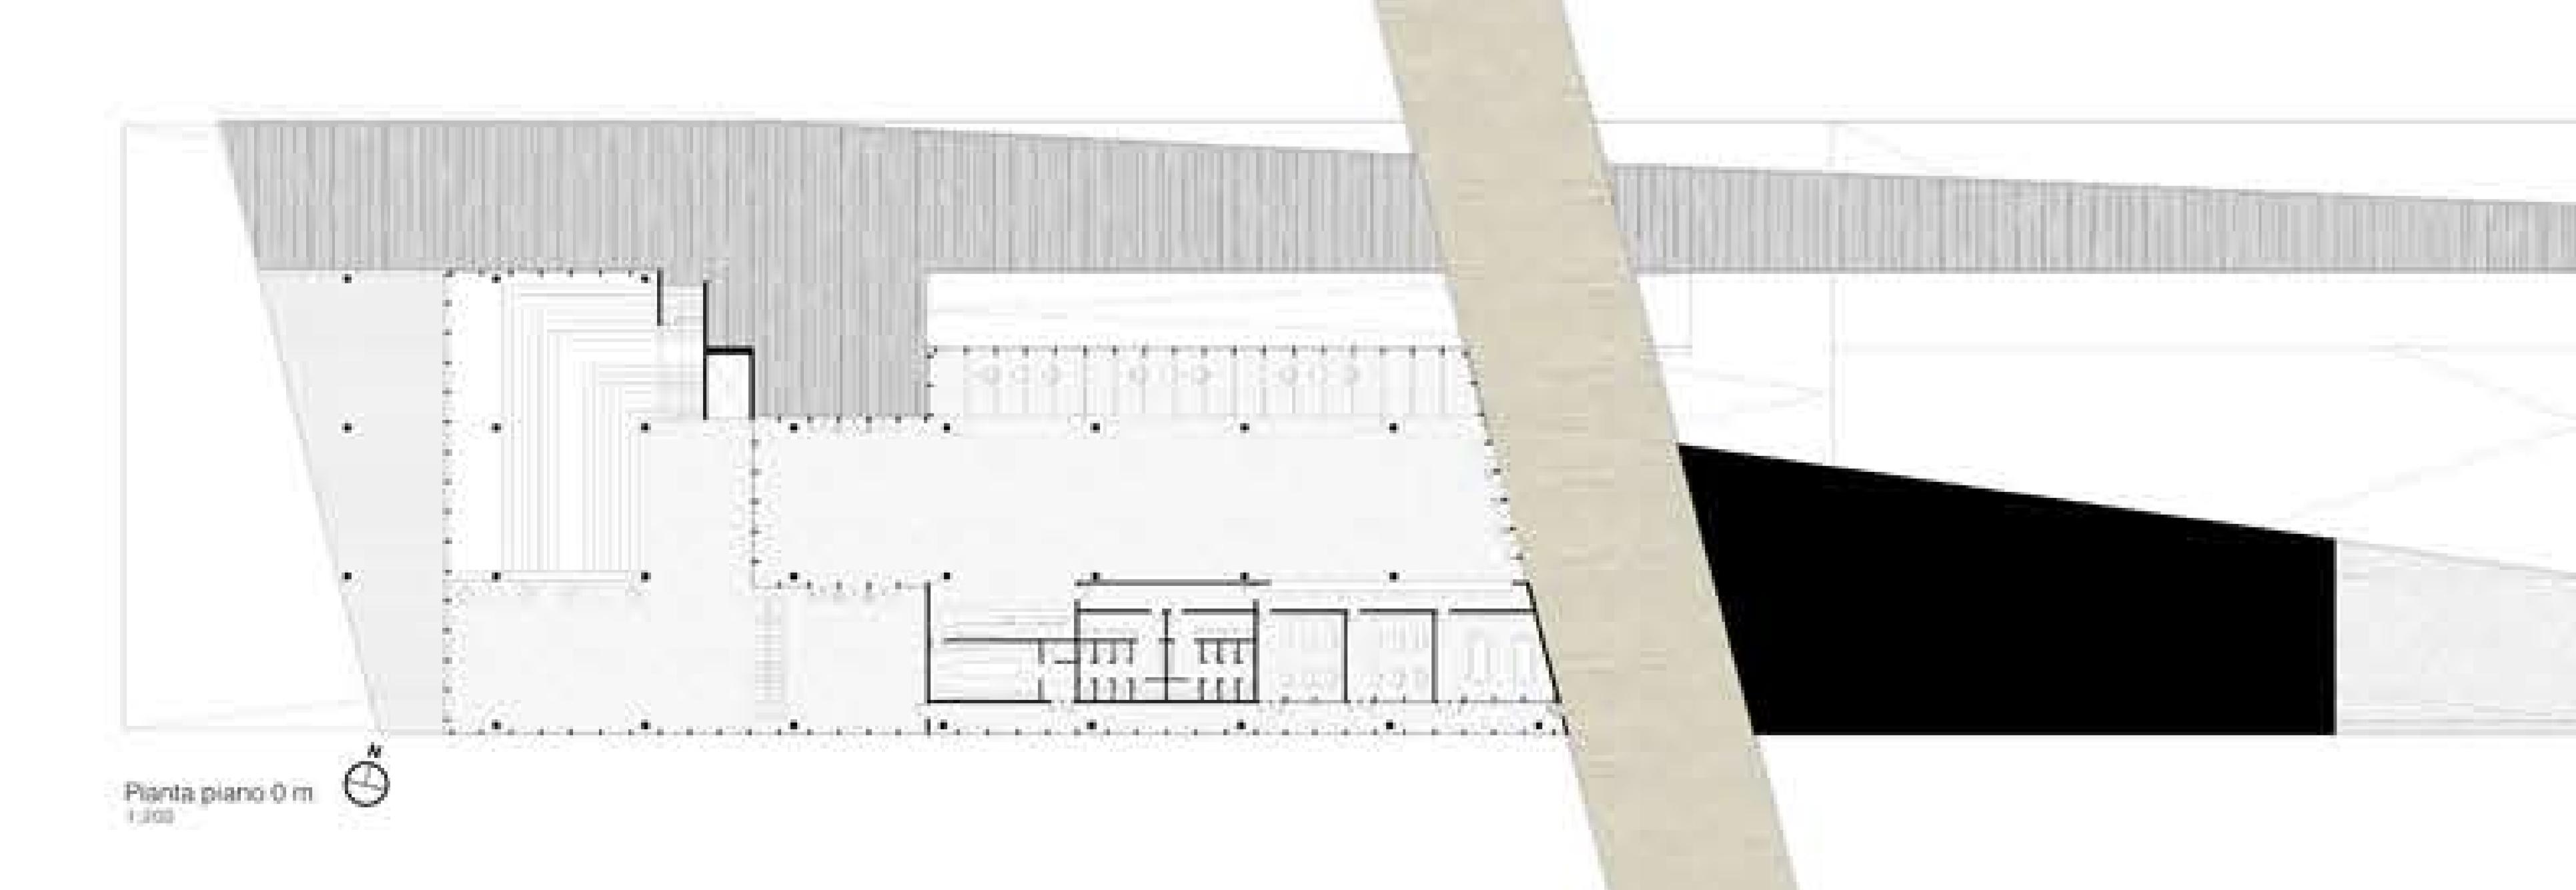
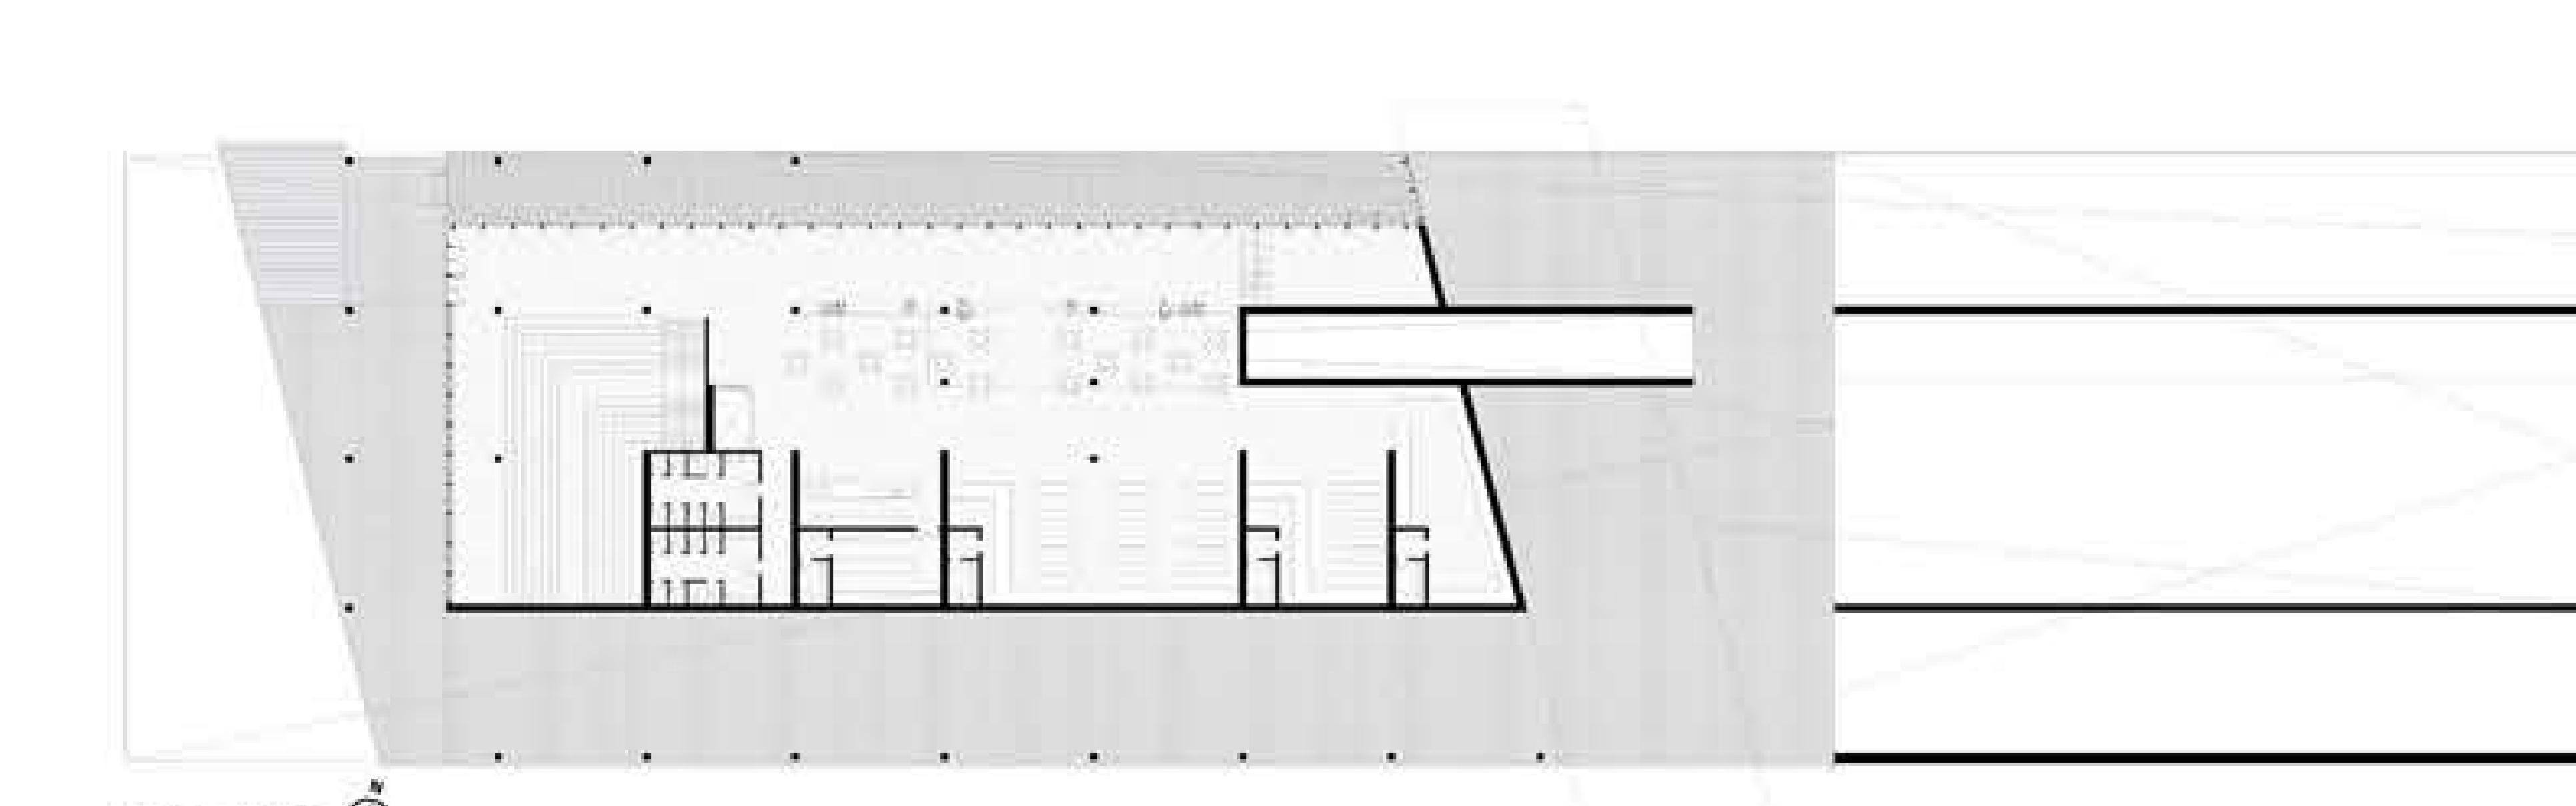
Masterplan 1:500



Pianta -5m 1:500

Piano copertura +5 m  
1:200

Sezione Assonometrica Nord

Pianta piano 0 m  
1:200Pianta piano -5 m  
1:200

Esploso Assonometrico

