





TITOLO TESI: San Paolo District



Relatrice: prof. Giuseppe Ciorra

Laureanda: Zoe De Pascale



Il progetto di tesi è un'intervento di riqualificazione urbana nel cuore del quartiere San Paolo a Roma. L'edificio su cui si è deciso di intervenire è l'Ex deposito dei tram dell'atac, dismesso da tempo e, solo recentemente, parzialmente ripristinato come mercato nel fine settimana. L'obiettivo della tesi è quello di ripensare questo spazio al fine di restituirlo alla comunità così da ampliare gli spazi pubblici in un quartiere densamente popoloso e di raggiungerlo sfruttando l'Università Roma Tre, presente sul territorio, e la grande presenza di scuole di ogni ordine.

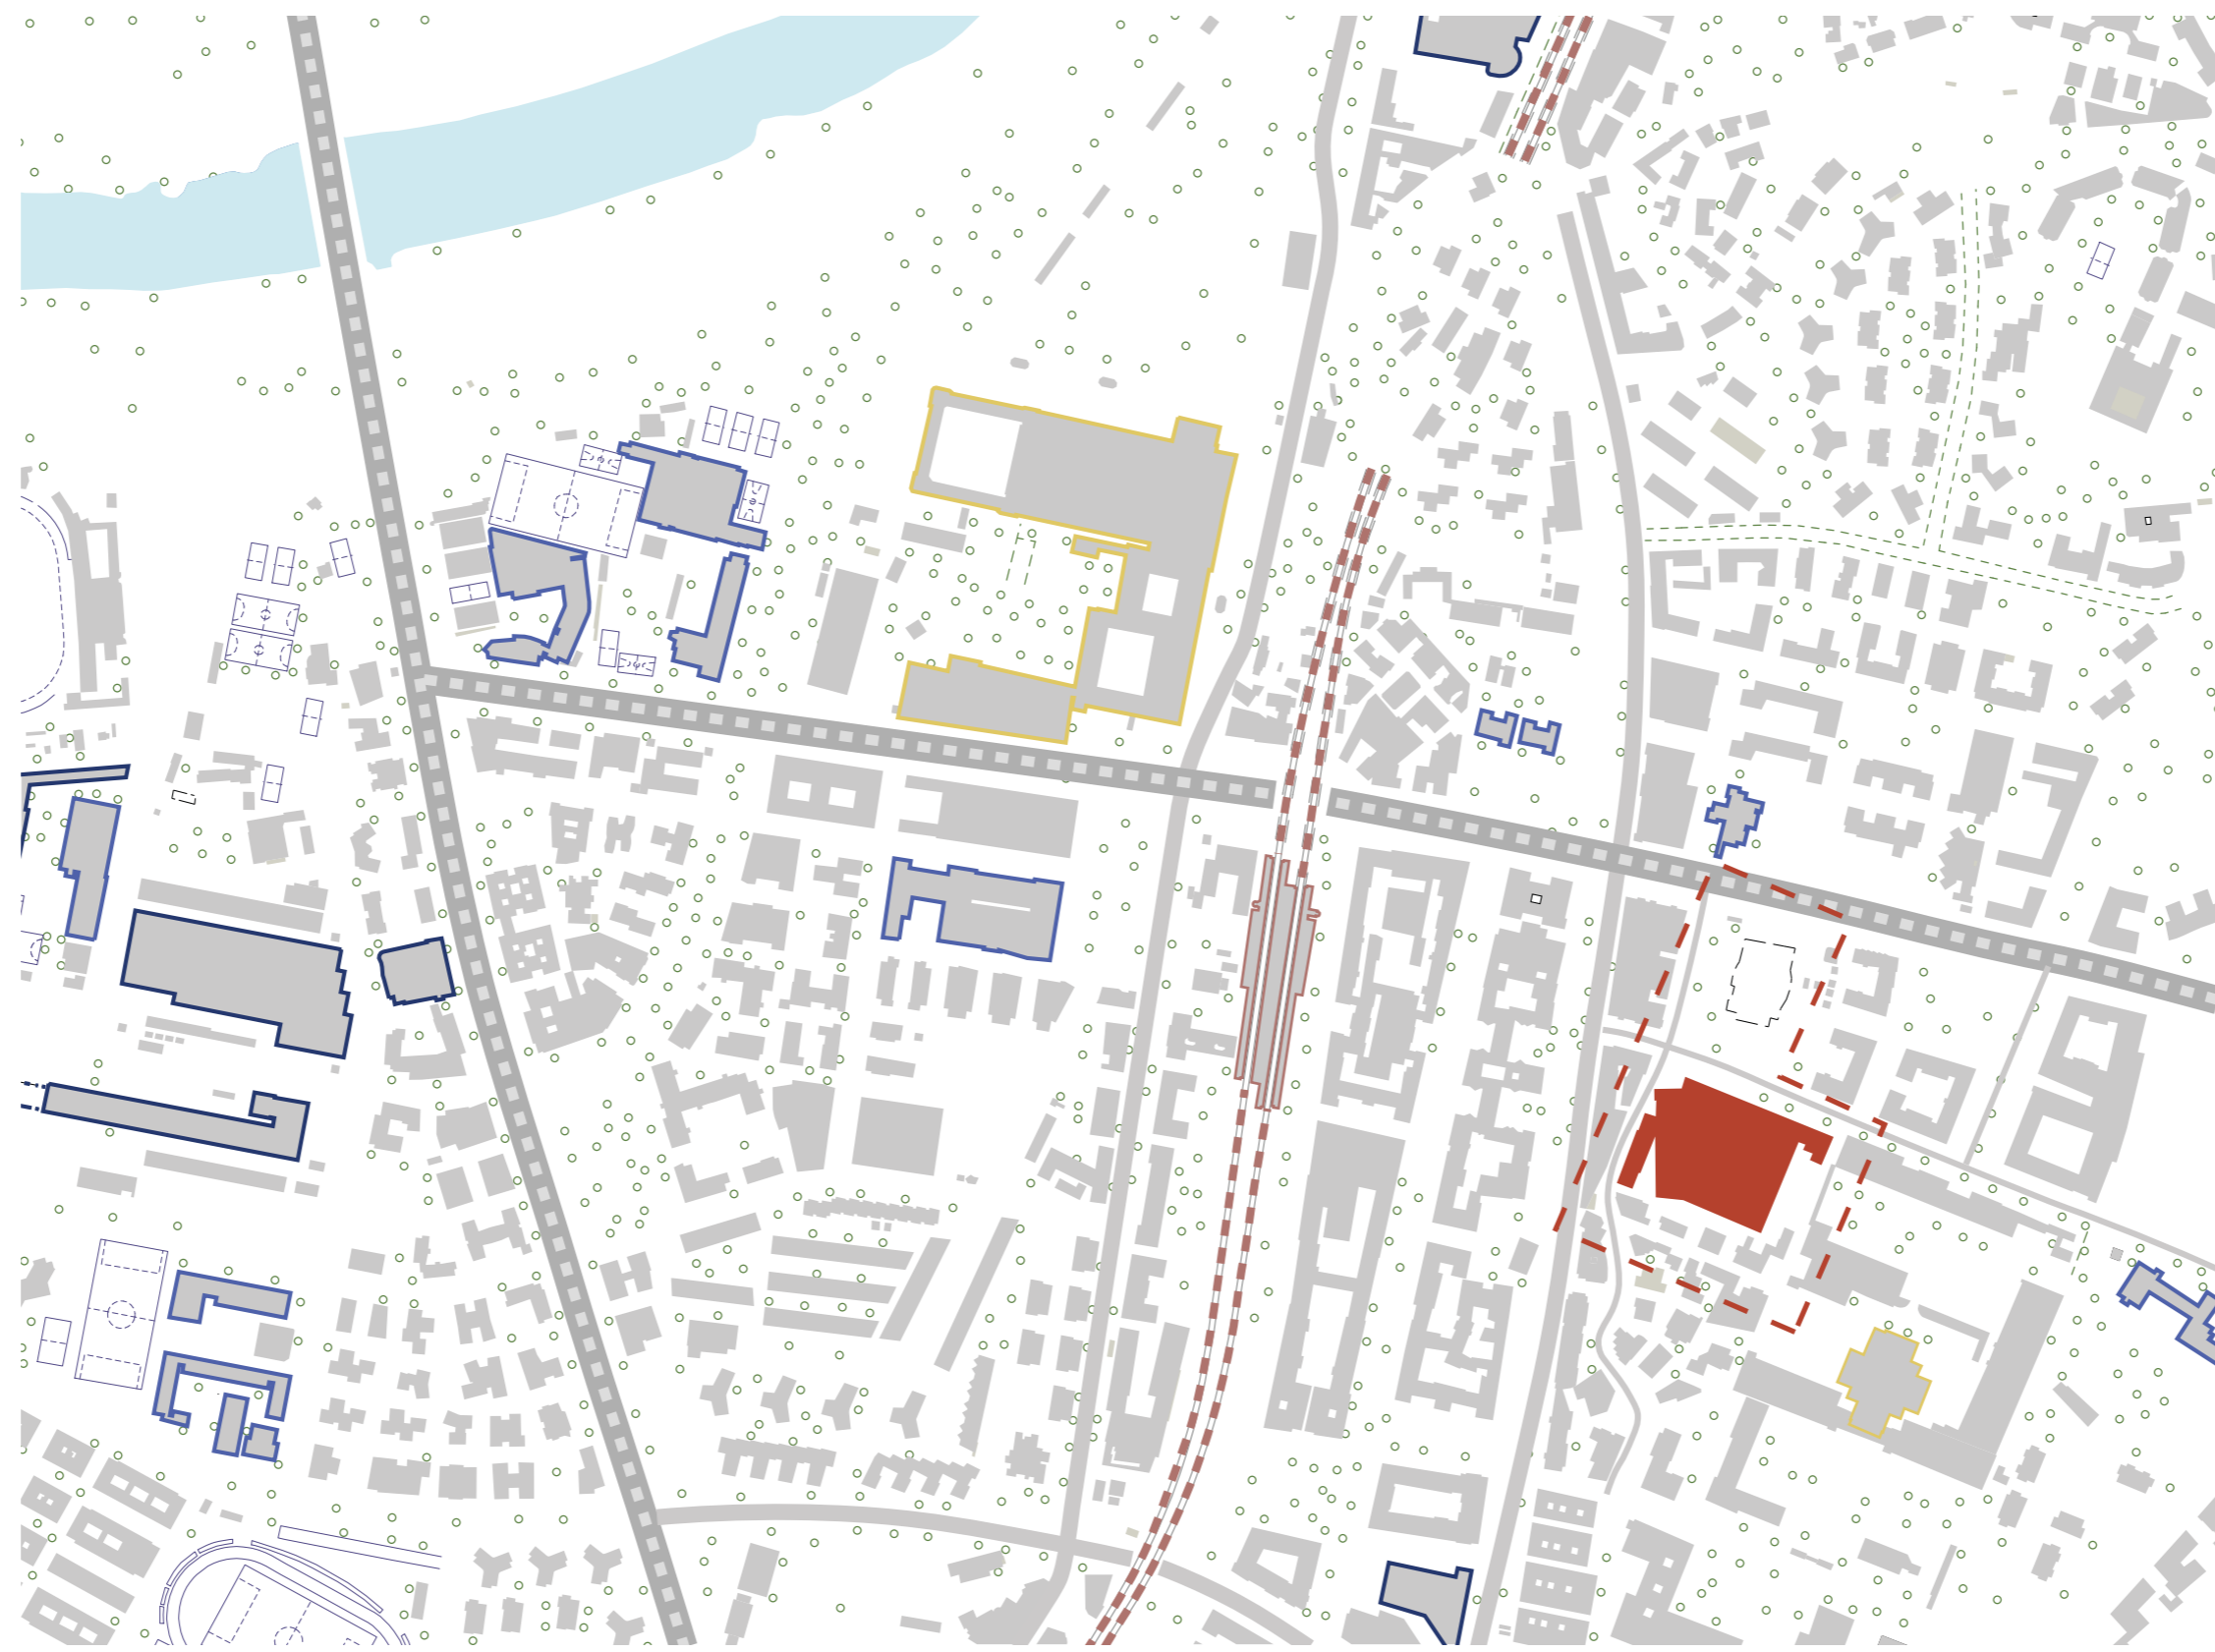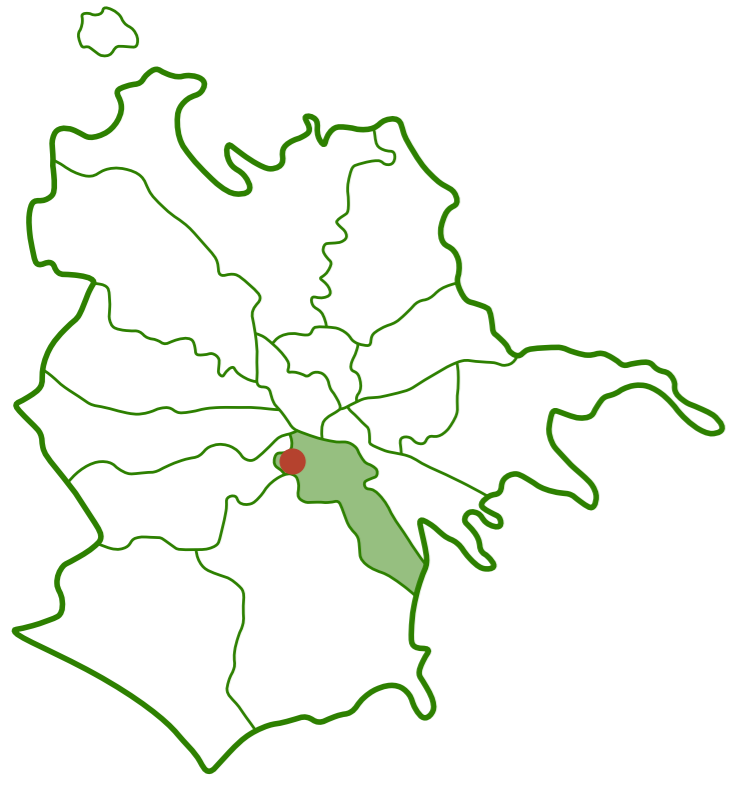






- Ex Deposito dei Tram atac
- Facoltà dell'università Uniroma tre
- Poli scolastici presenti nel quartiere san paolo
- Grandi complessi ecclesiastici
- Stazione Metro - Basilica di San Paolo
- Assi stradali principali

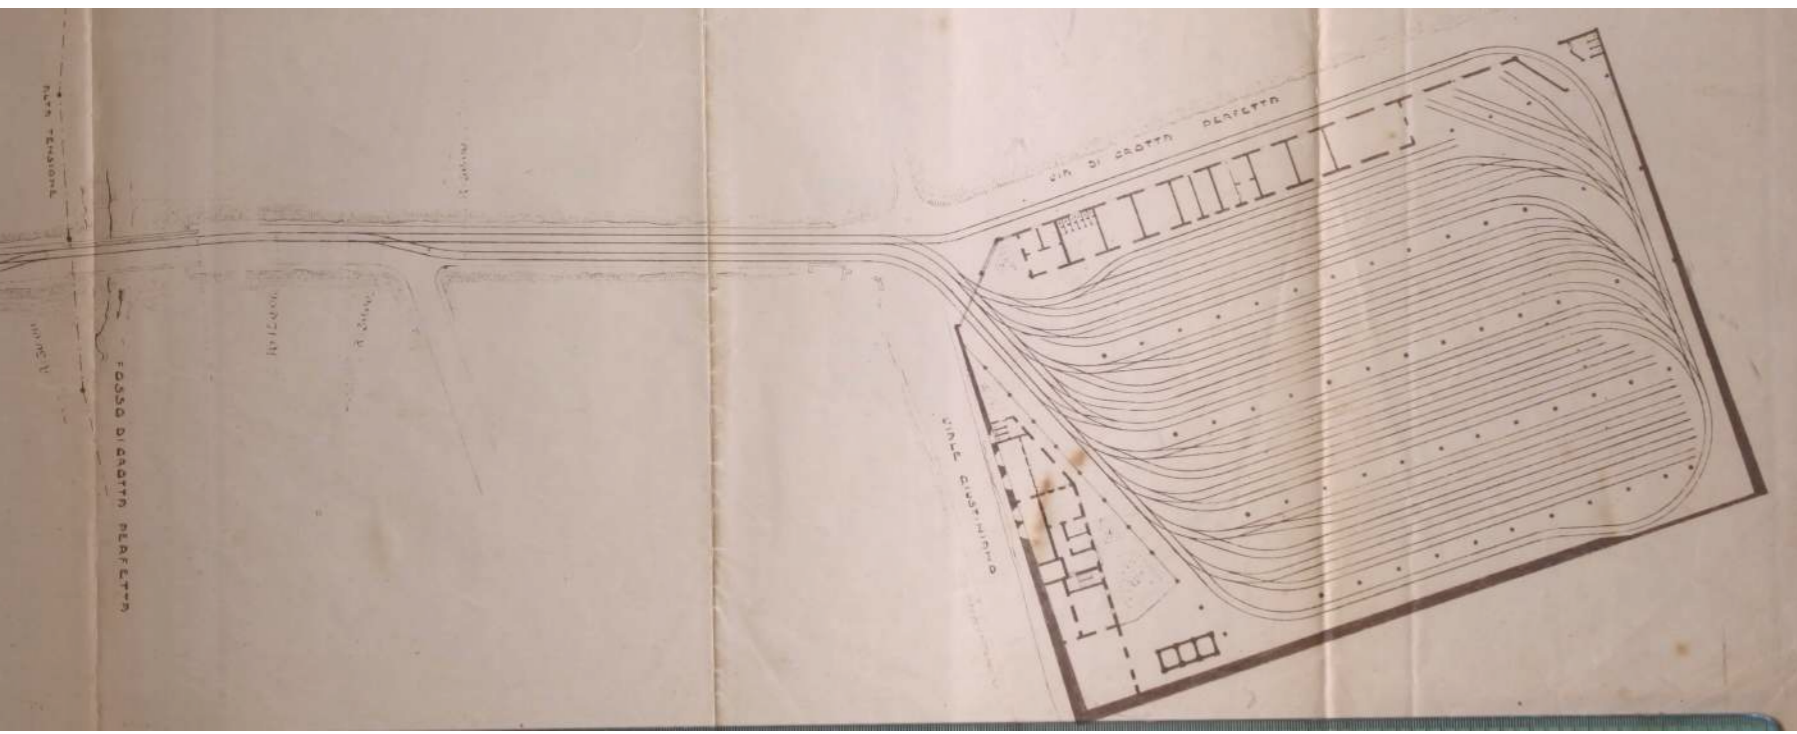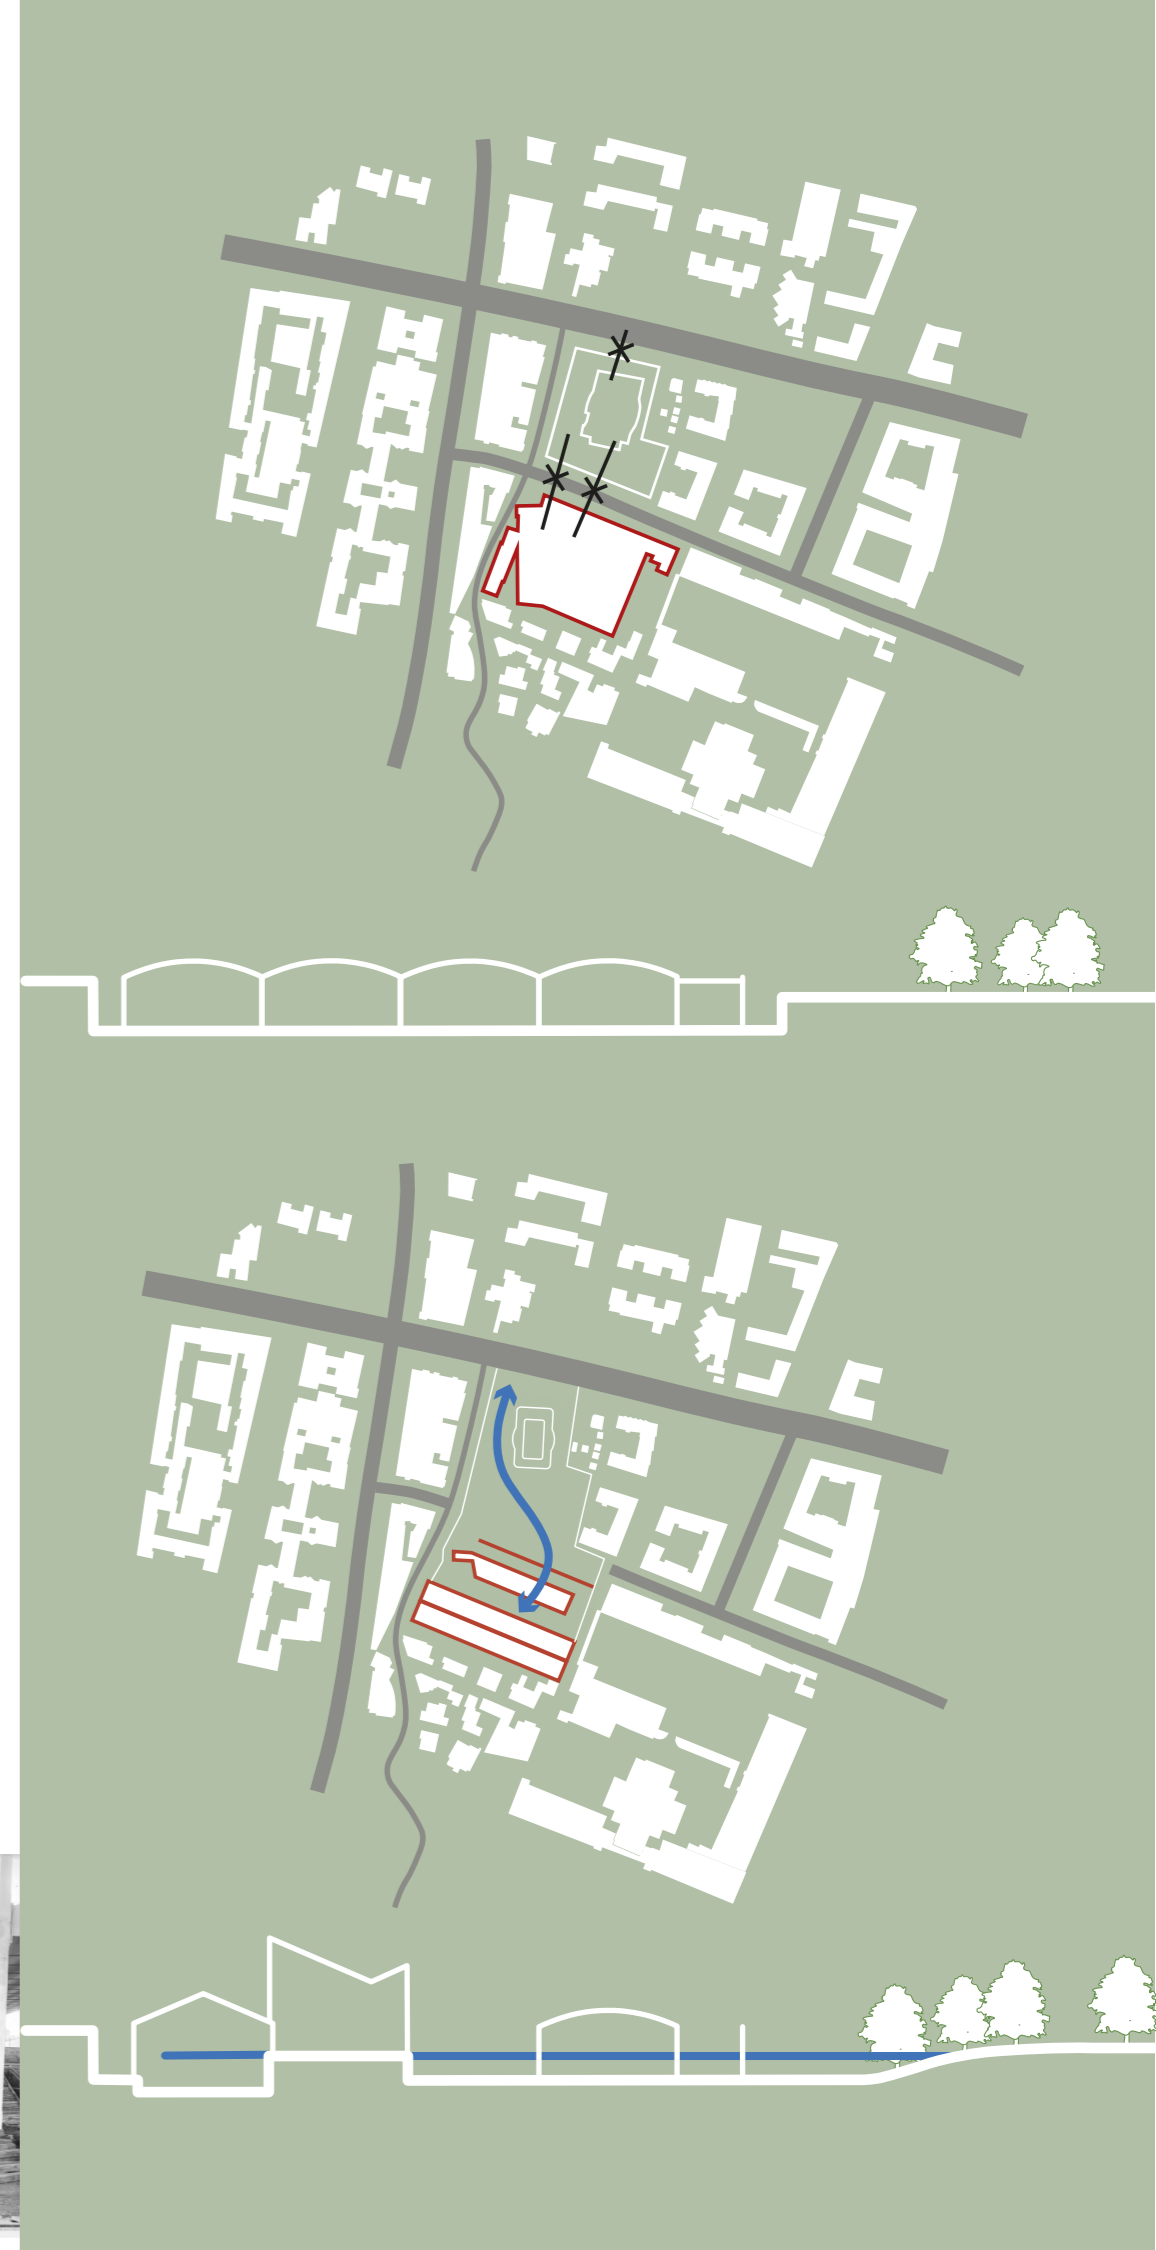

Il Deposito dei Tram Atac, ex ATAG, fu costruito nel 1925 nell'attuale quartiere di San Paolo. L'edificio, da come si vede nelle foto, è stata la prima costruzione realizzata nell'area insieme ai vecchi casali dei proprietari terrieri. Attualmente la situazione si è ribaltata e si trova incastonato tra i grandi edifici residenziali.

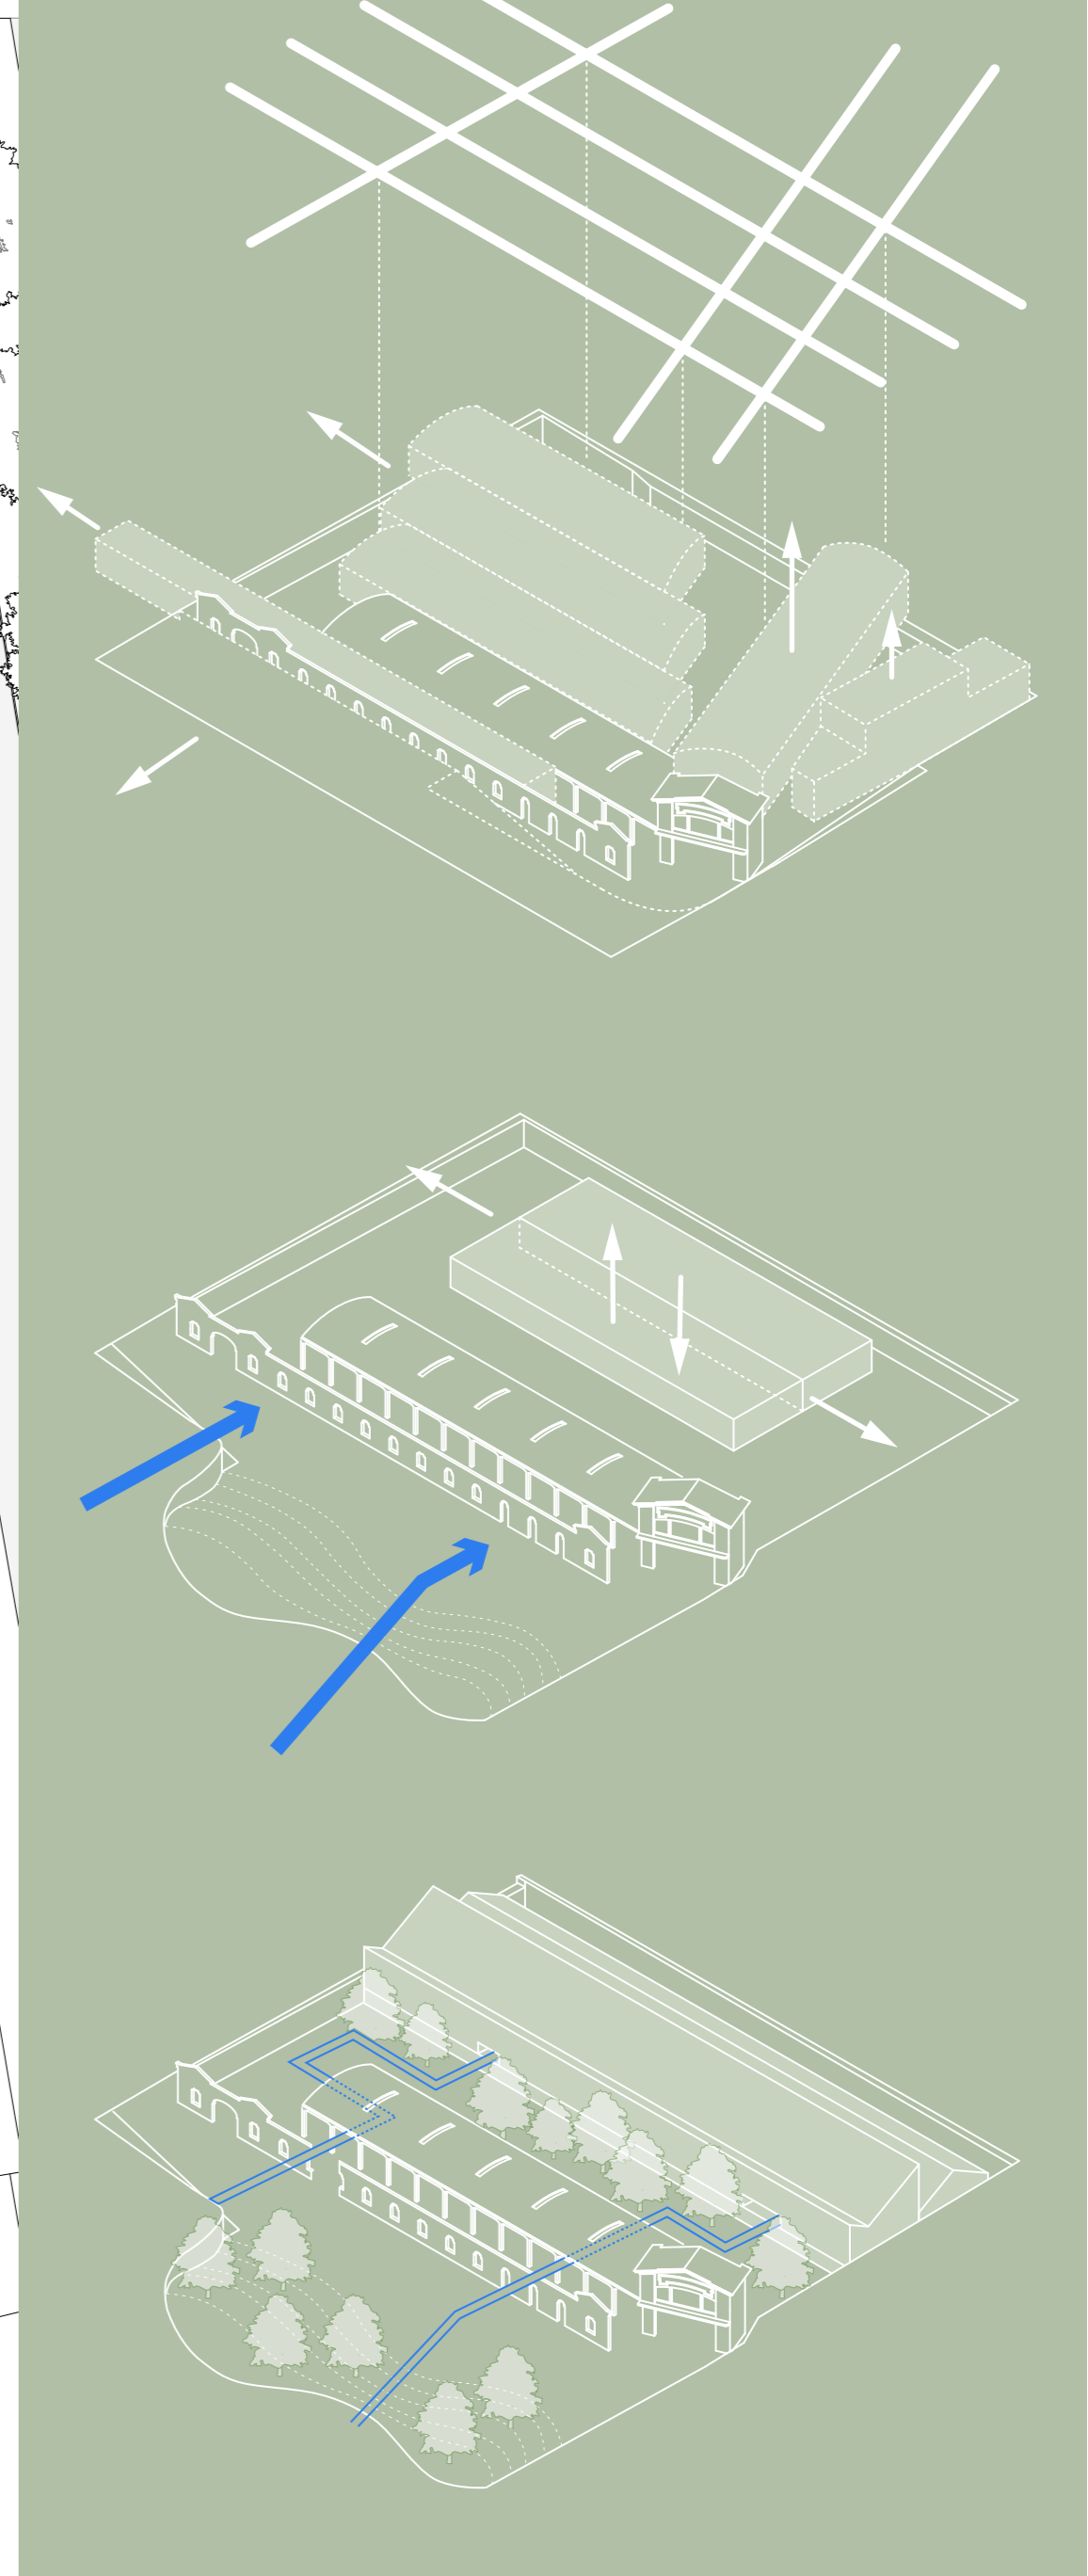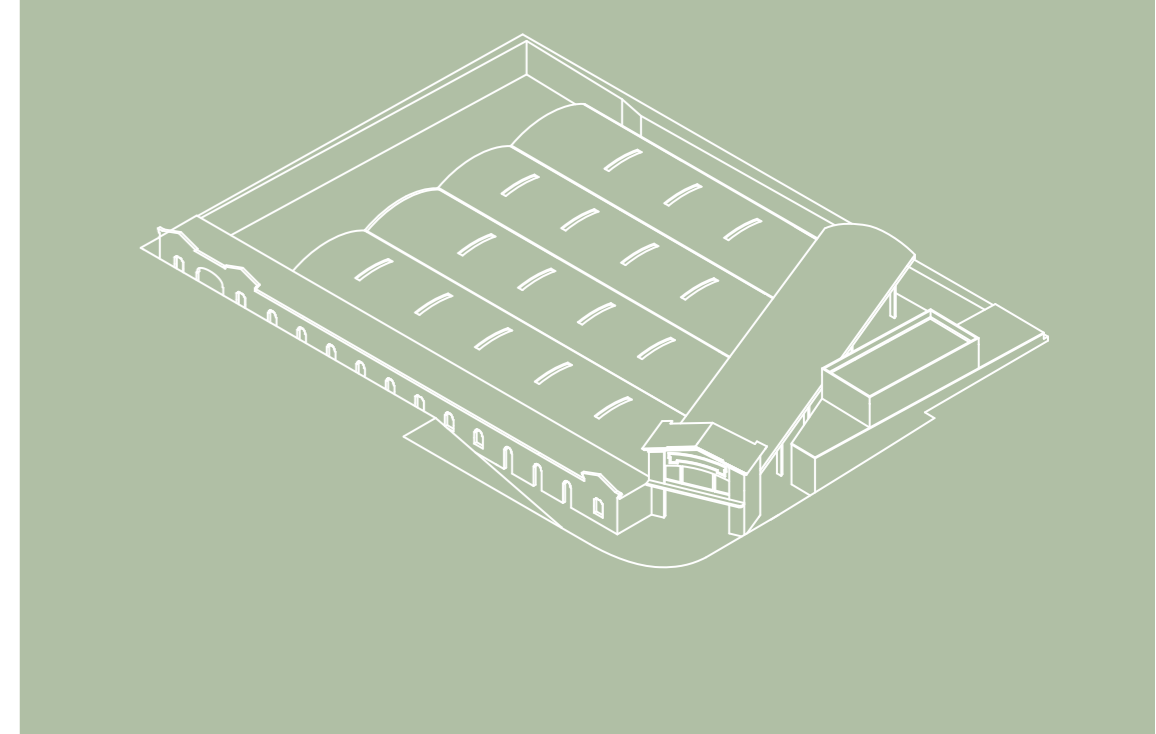

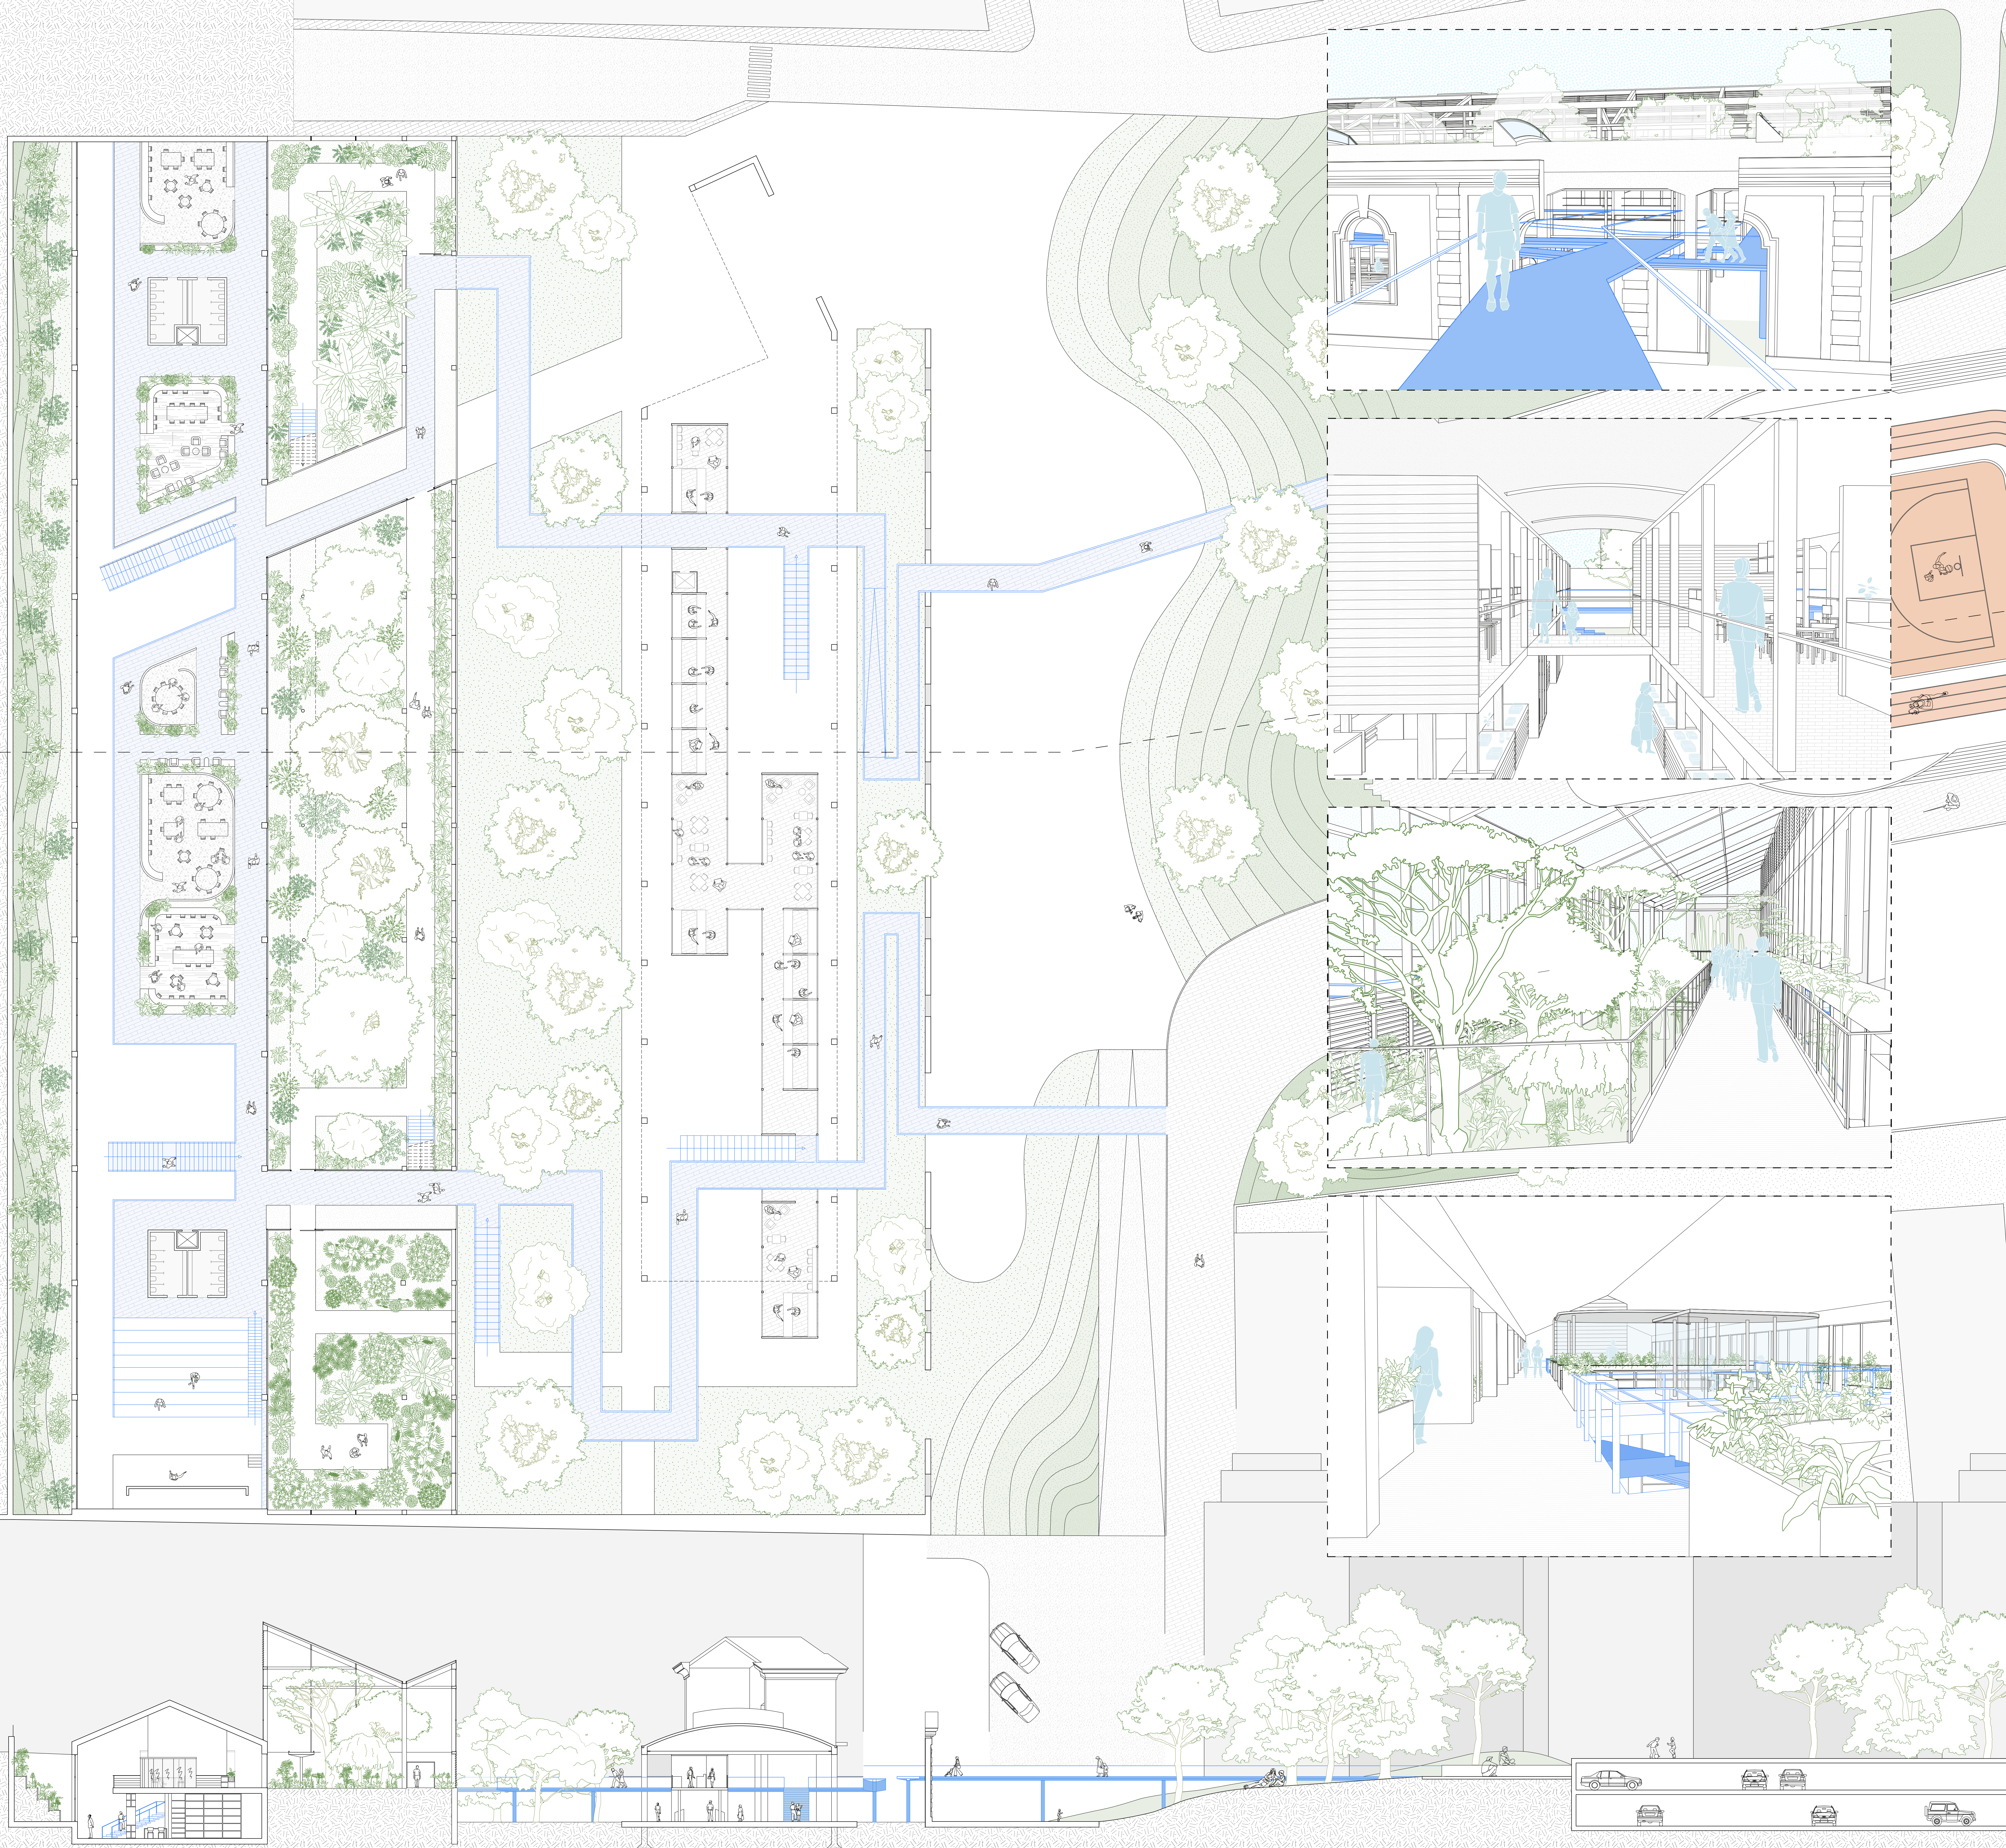

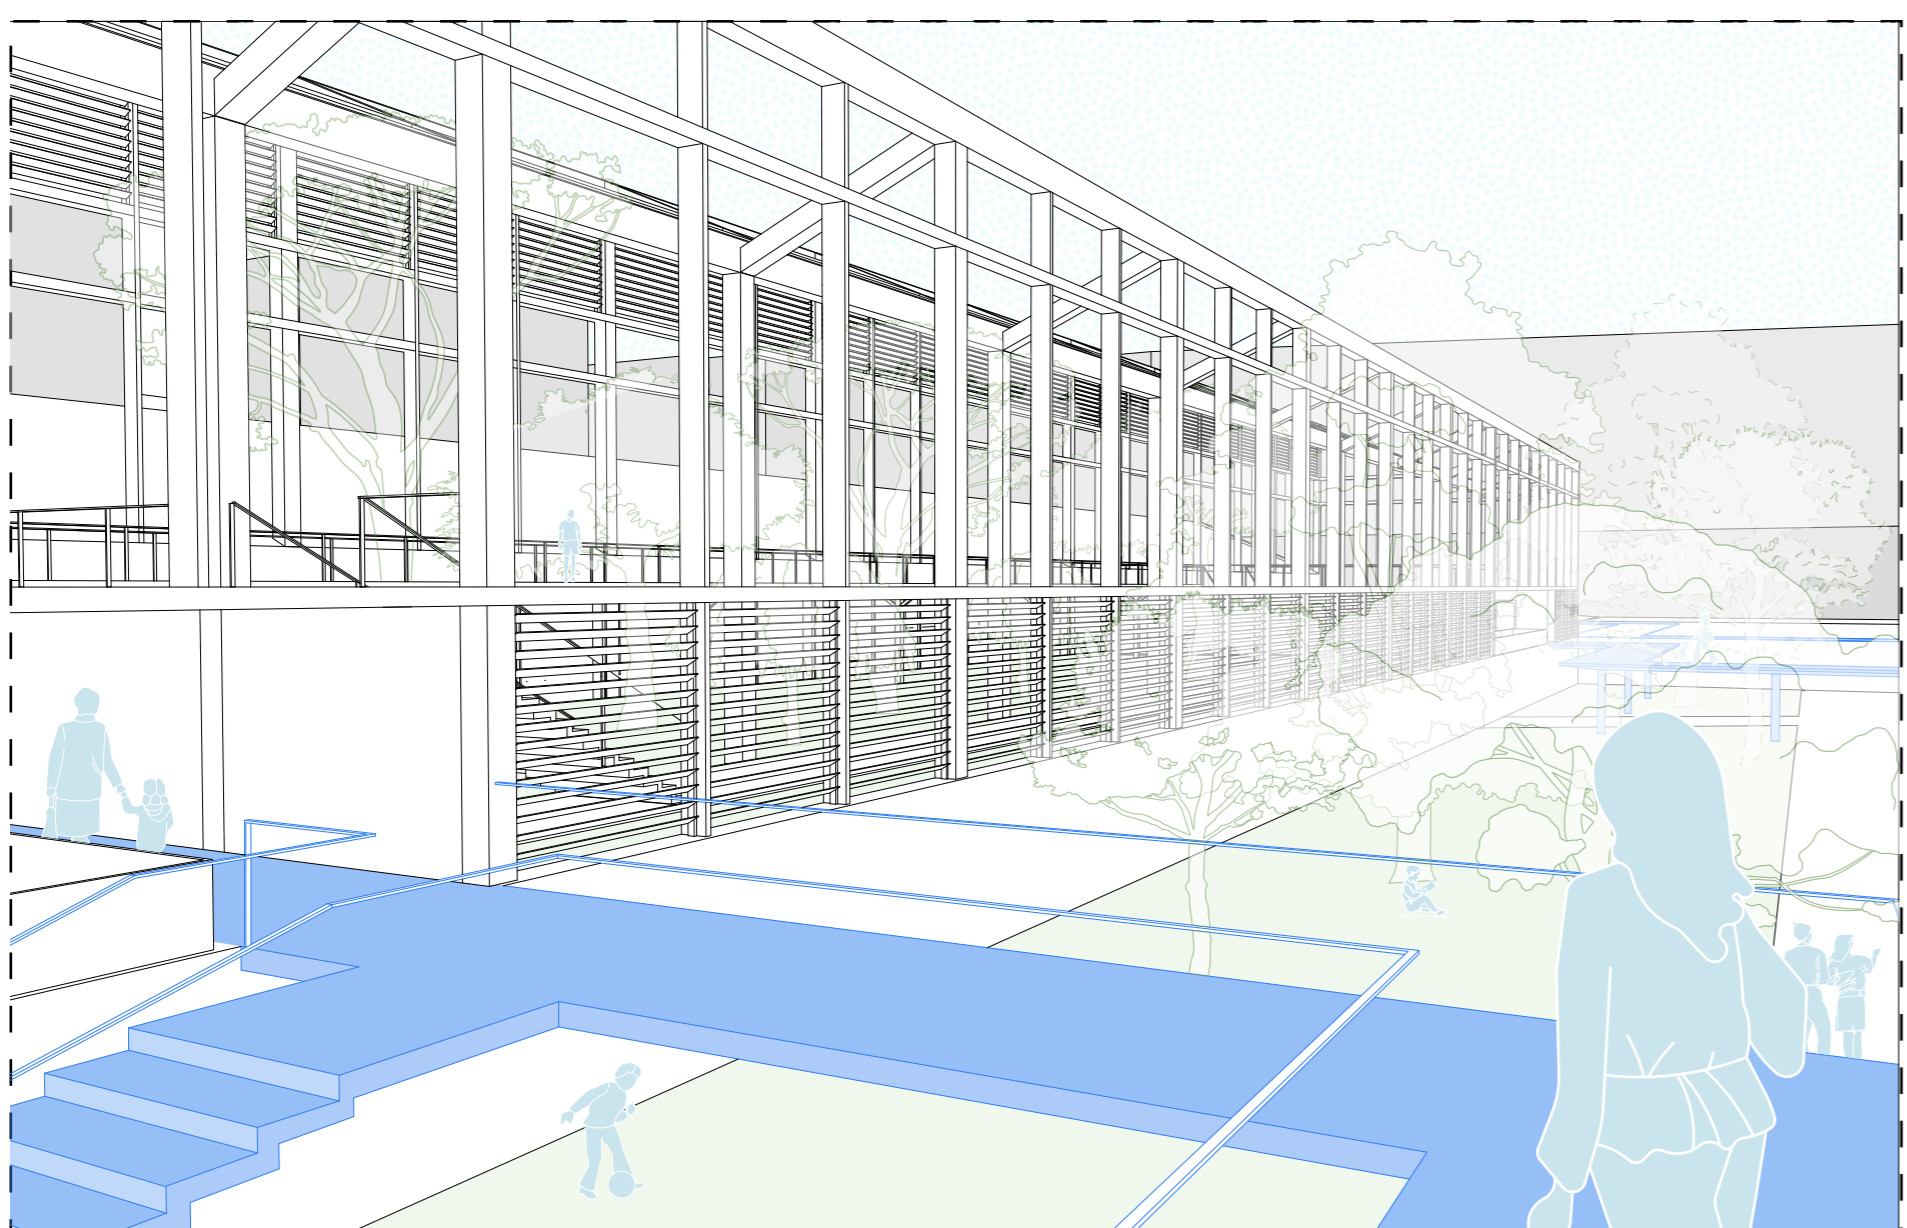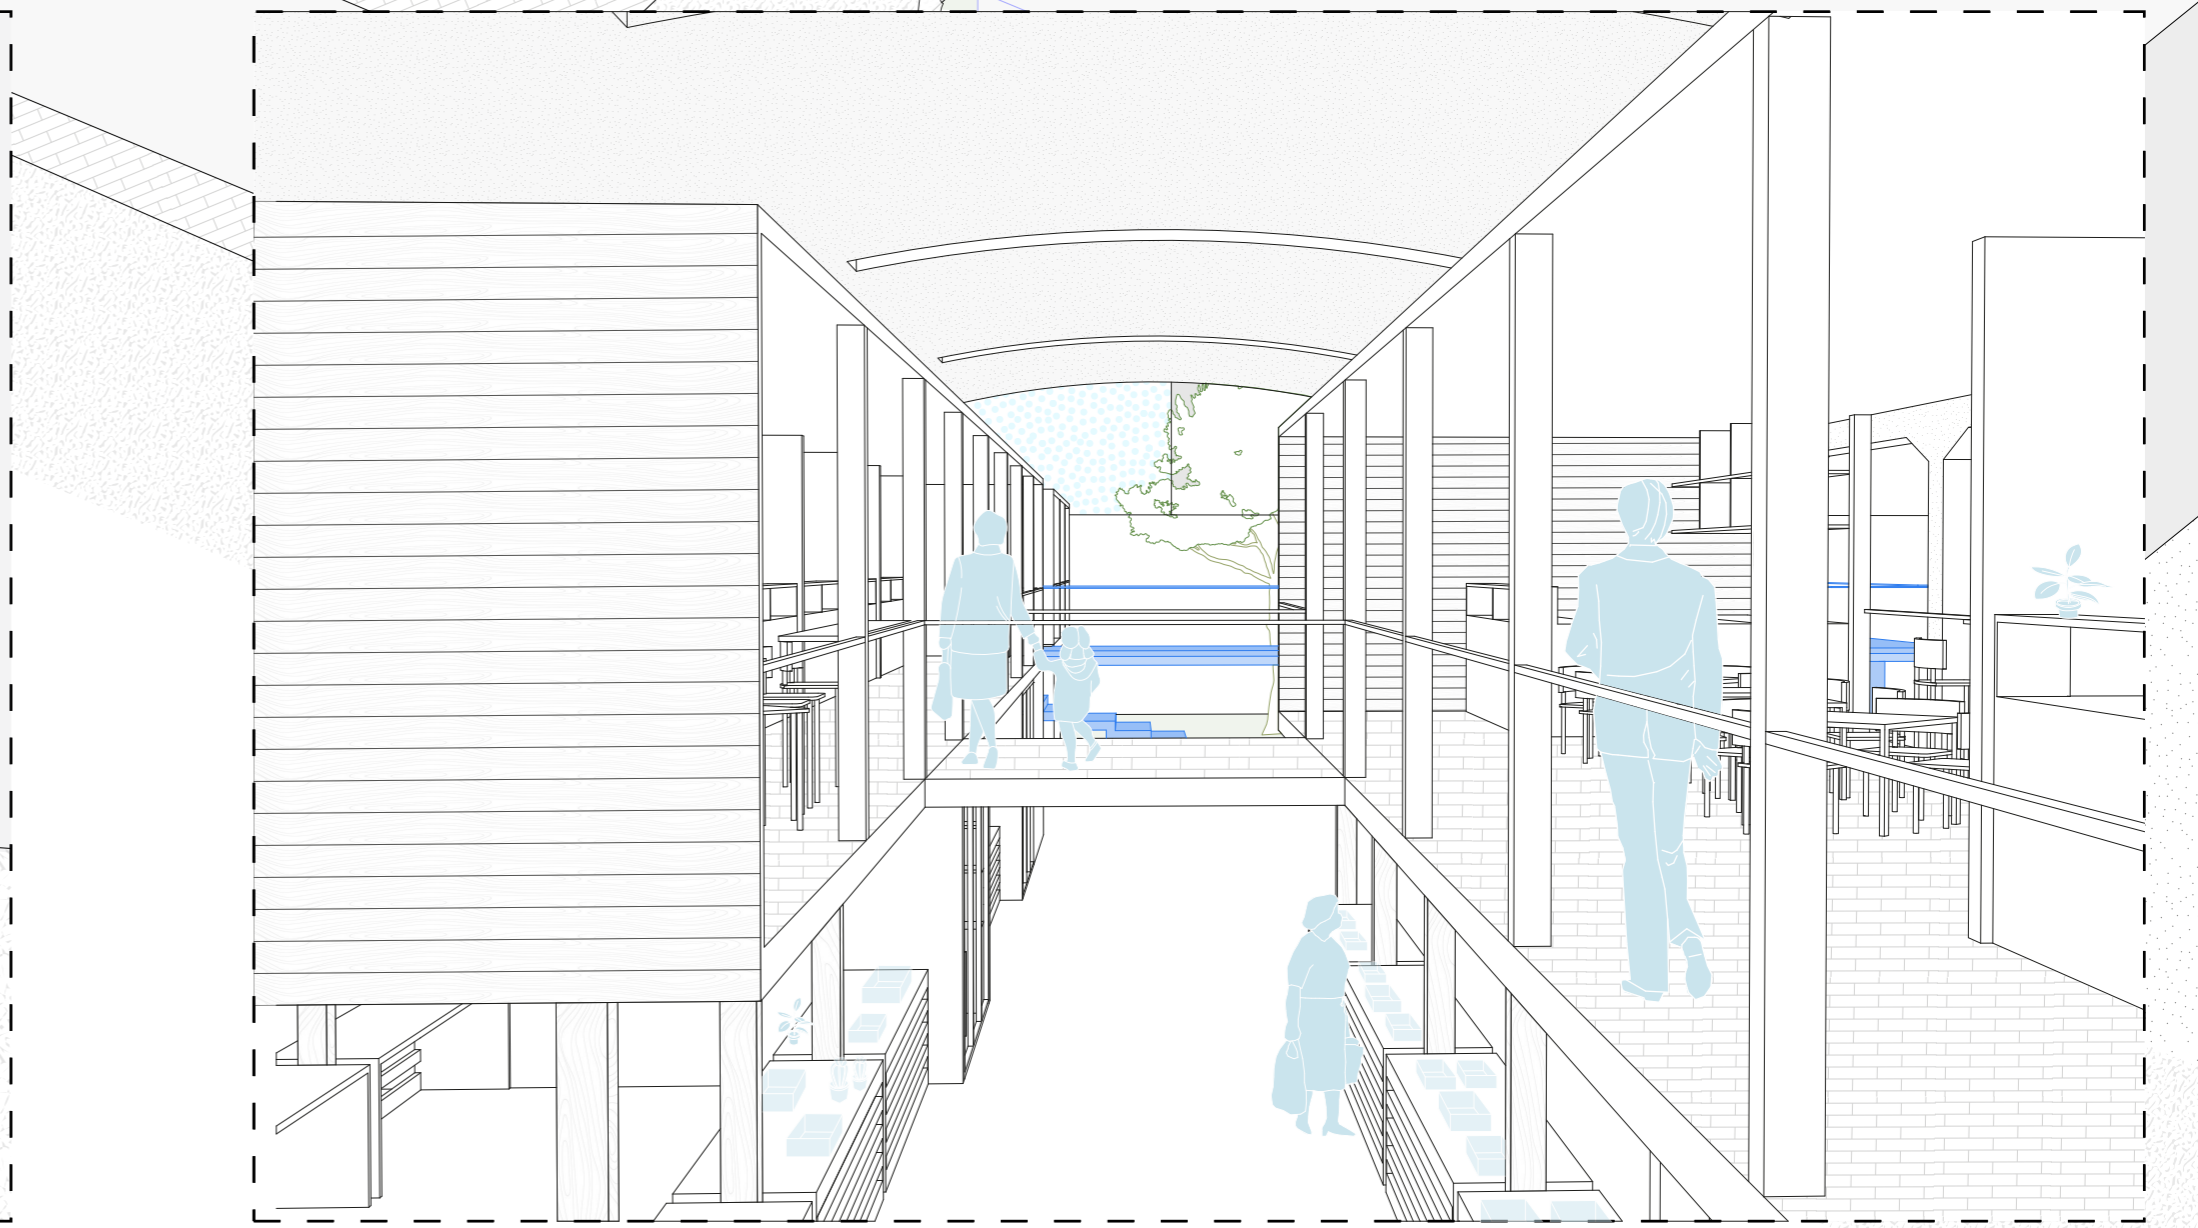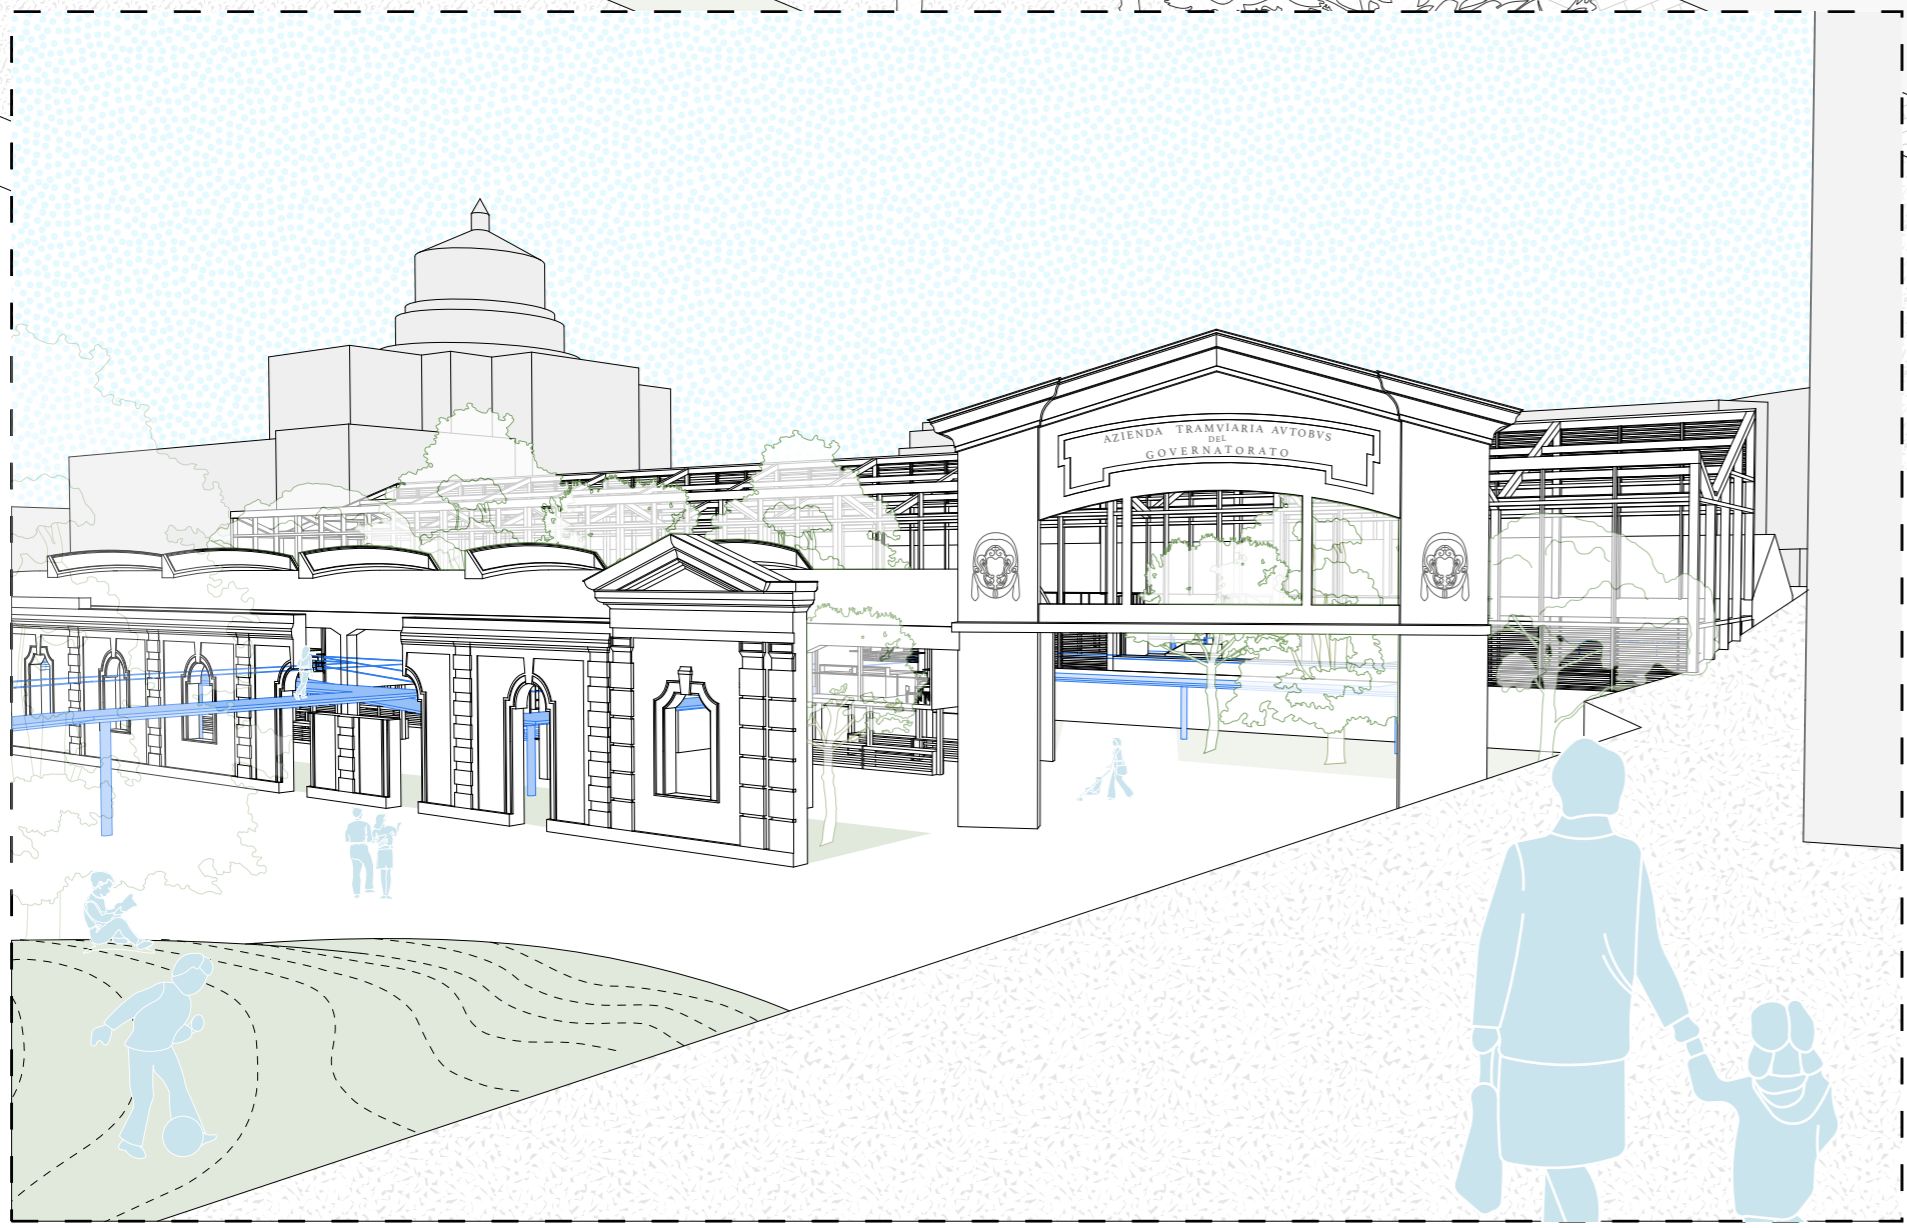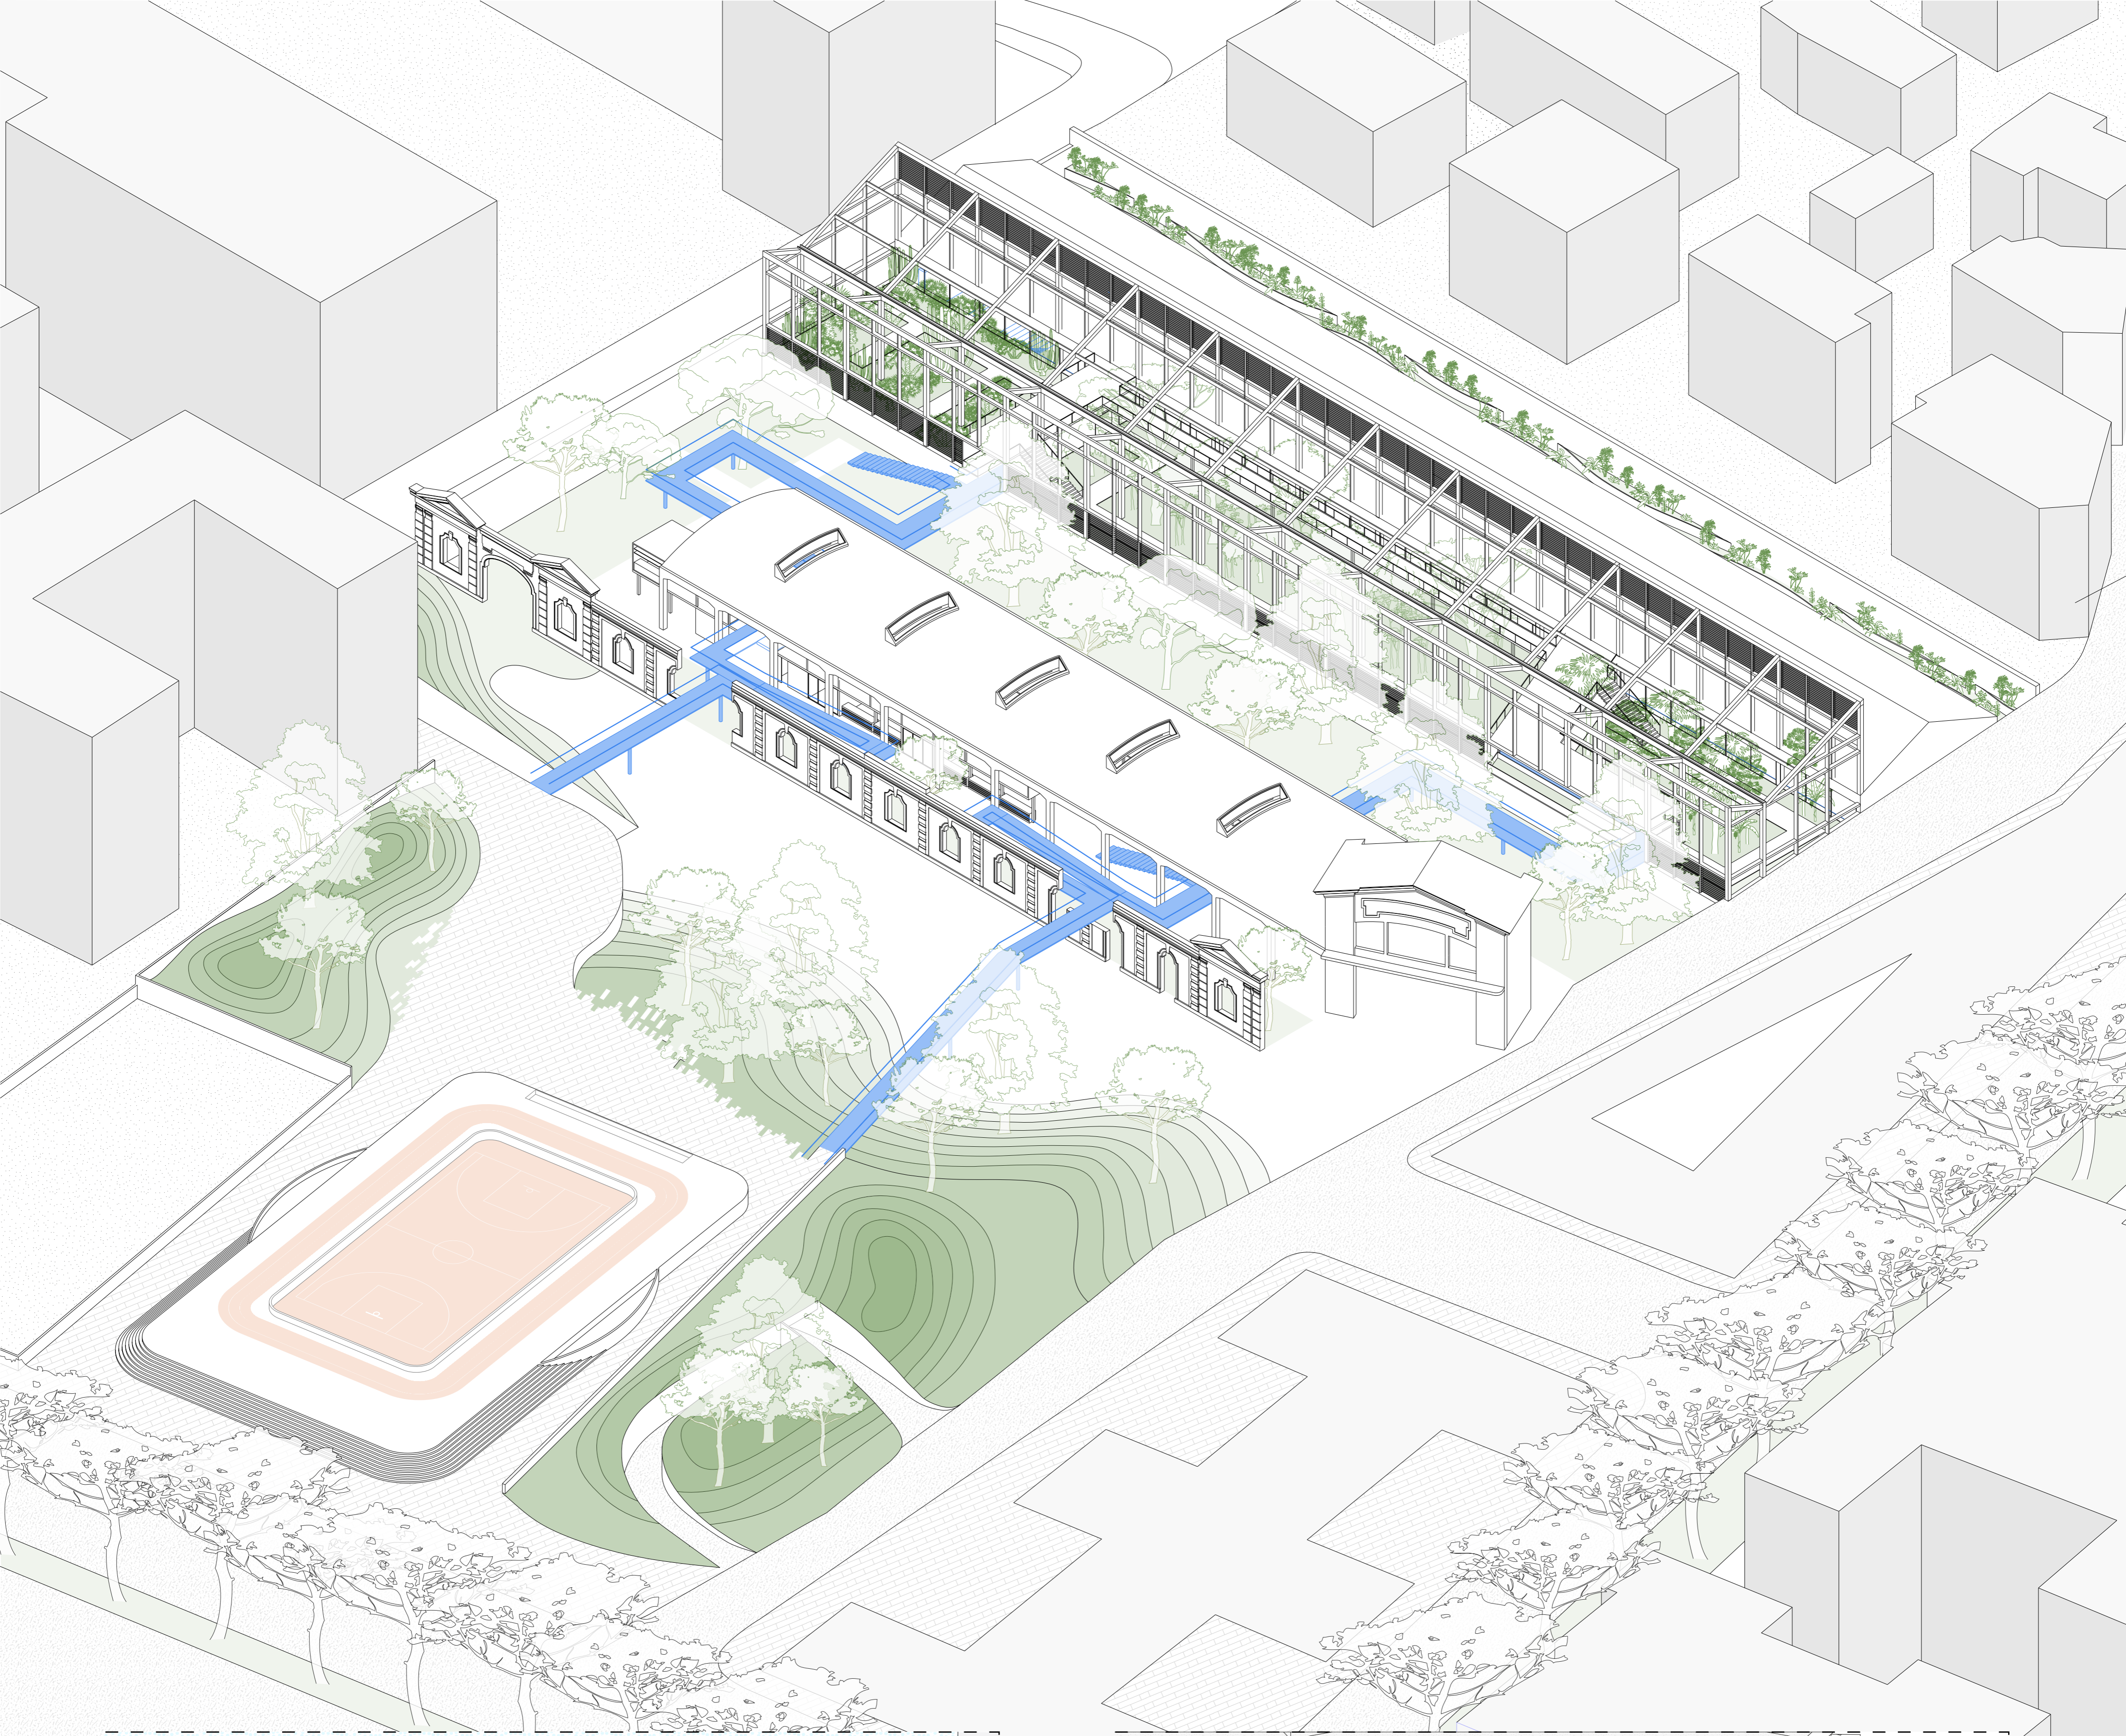



**UNIVERSITÀ DEGLI STUDI DI CAMERINO**  
**SCUOLA DI ARCHITETTURA E DESIGN “E. VITTORIA”**

**CORSO DI LAUREA IN**

.....**MAGISTRALE IN ARCHITETTURA**.....

**TITOLO DELLA TESI**

.....**SAN PAOLO DISTRICT**.....  
.....  
.....

*Laureando/a*

Nome.....**ZOE DE PASCALE**.....

*Relatore*

Nome.....**G. Hoff-Linz**.....

Firma.....**Zoe De Pascale**.....

Firma.....

*Se presente eventuale Correlatore indicarne nominativo/i*

.....  
.....

**ANNO ACCADEMICO**

.....**2022/2023**.....