



UNIVERSITÀ DEGLI STUDI DI CAMERINO

SCUOLA DI ARCHITETTURA E DESIGN “E. VITTORIA”

CORSO DI LAUREA IN ARCHITETTURA

.....

TITOLO DELLA TESI

CENTRO CULTURALE NELLA CITTA DI BAFANG

.....

.....

.....


Laureando/a

Nome. KAMAHA DEUTCHUI JOB PARFAIT

Firma.....

Relatore

Nome. GALOFARO LUCA

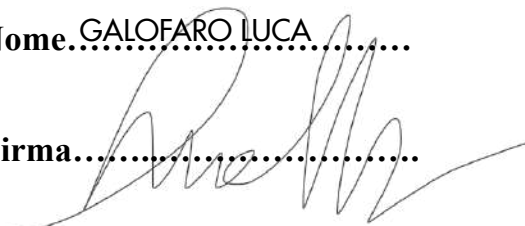Firma.....

Se presente eventuale Correlatore indicarne nominativo/i

MANNA STEFANIA

.....

.....

ANNO ACCADEMICO



2024/2025

.....

Abstract

I Centro Culturale di Bafang è uno spazio dedicato alla valorizzazione della cultura locale e alla promozione delle arti. Mira a preservare il patrimonio culturale, incoraggiare la creatività dei giovani e favorire gli scambi tra le comunità. Attraverso attività culturali, educative e artistiche, il centro contribuisce allo sviluppo sociale e alla diffusione culturale della città di Bafang.



Il Centro Culturale **Ernest Ouandié**, situato a **Bafang**, nell'ovest del **Camerun** è uno spazio dedicato alla valorizzazione e alla trasmissione della cultura camerunense, in particolare di quella del popolo bamileké. La sua architettura adotta un approccio ecologico, utilizzando materiali locali come la terra e il legno e ispirandosi alle forme, ai simboli e ai principi dell'architettura tradizionale per riflettere i valori culturali e l'identità del territorio.

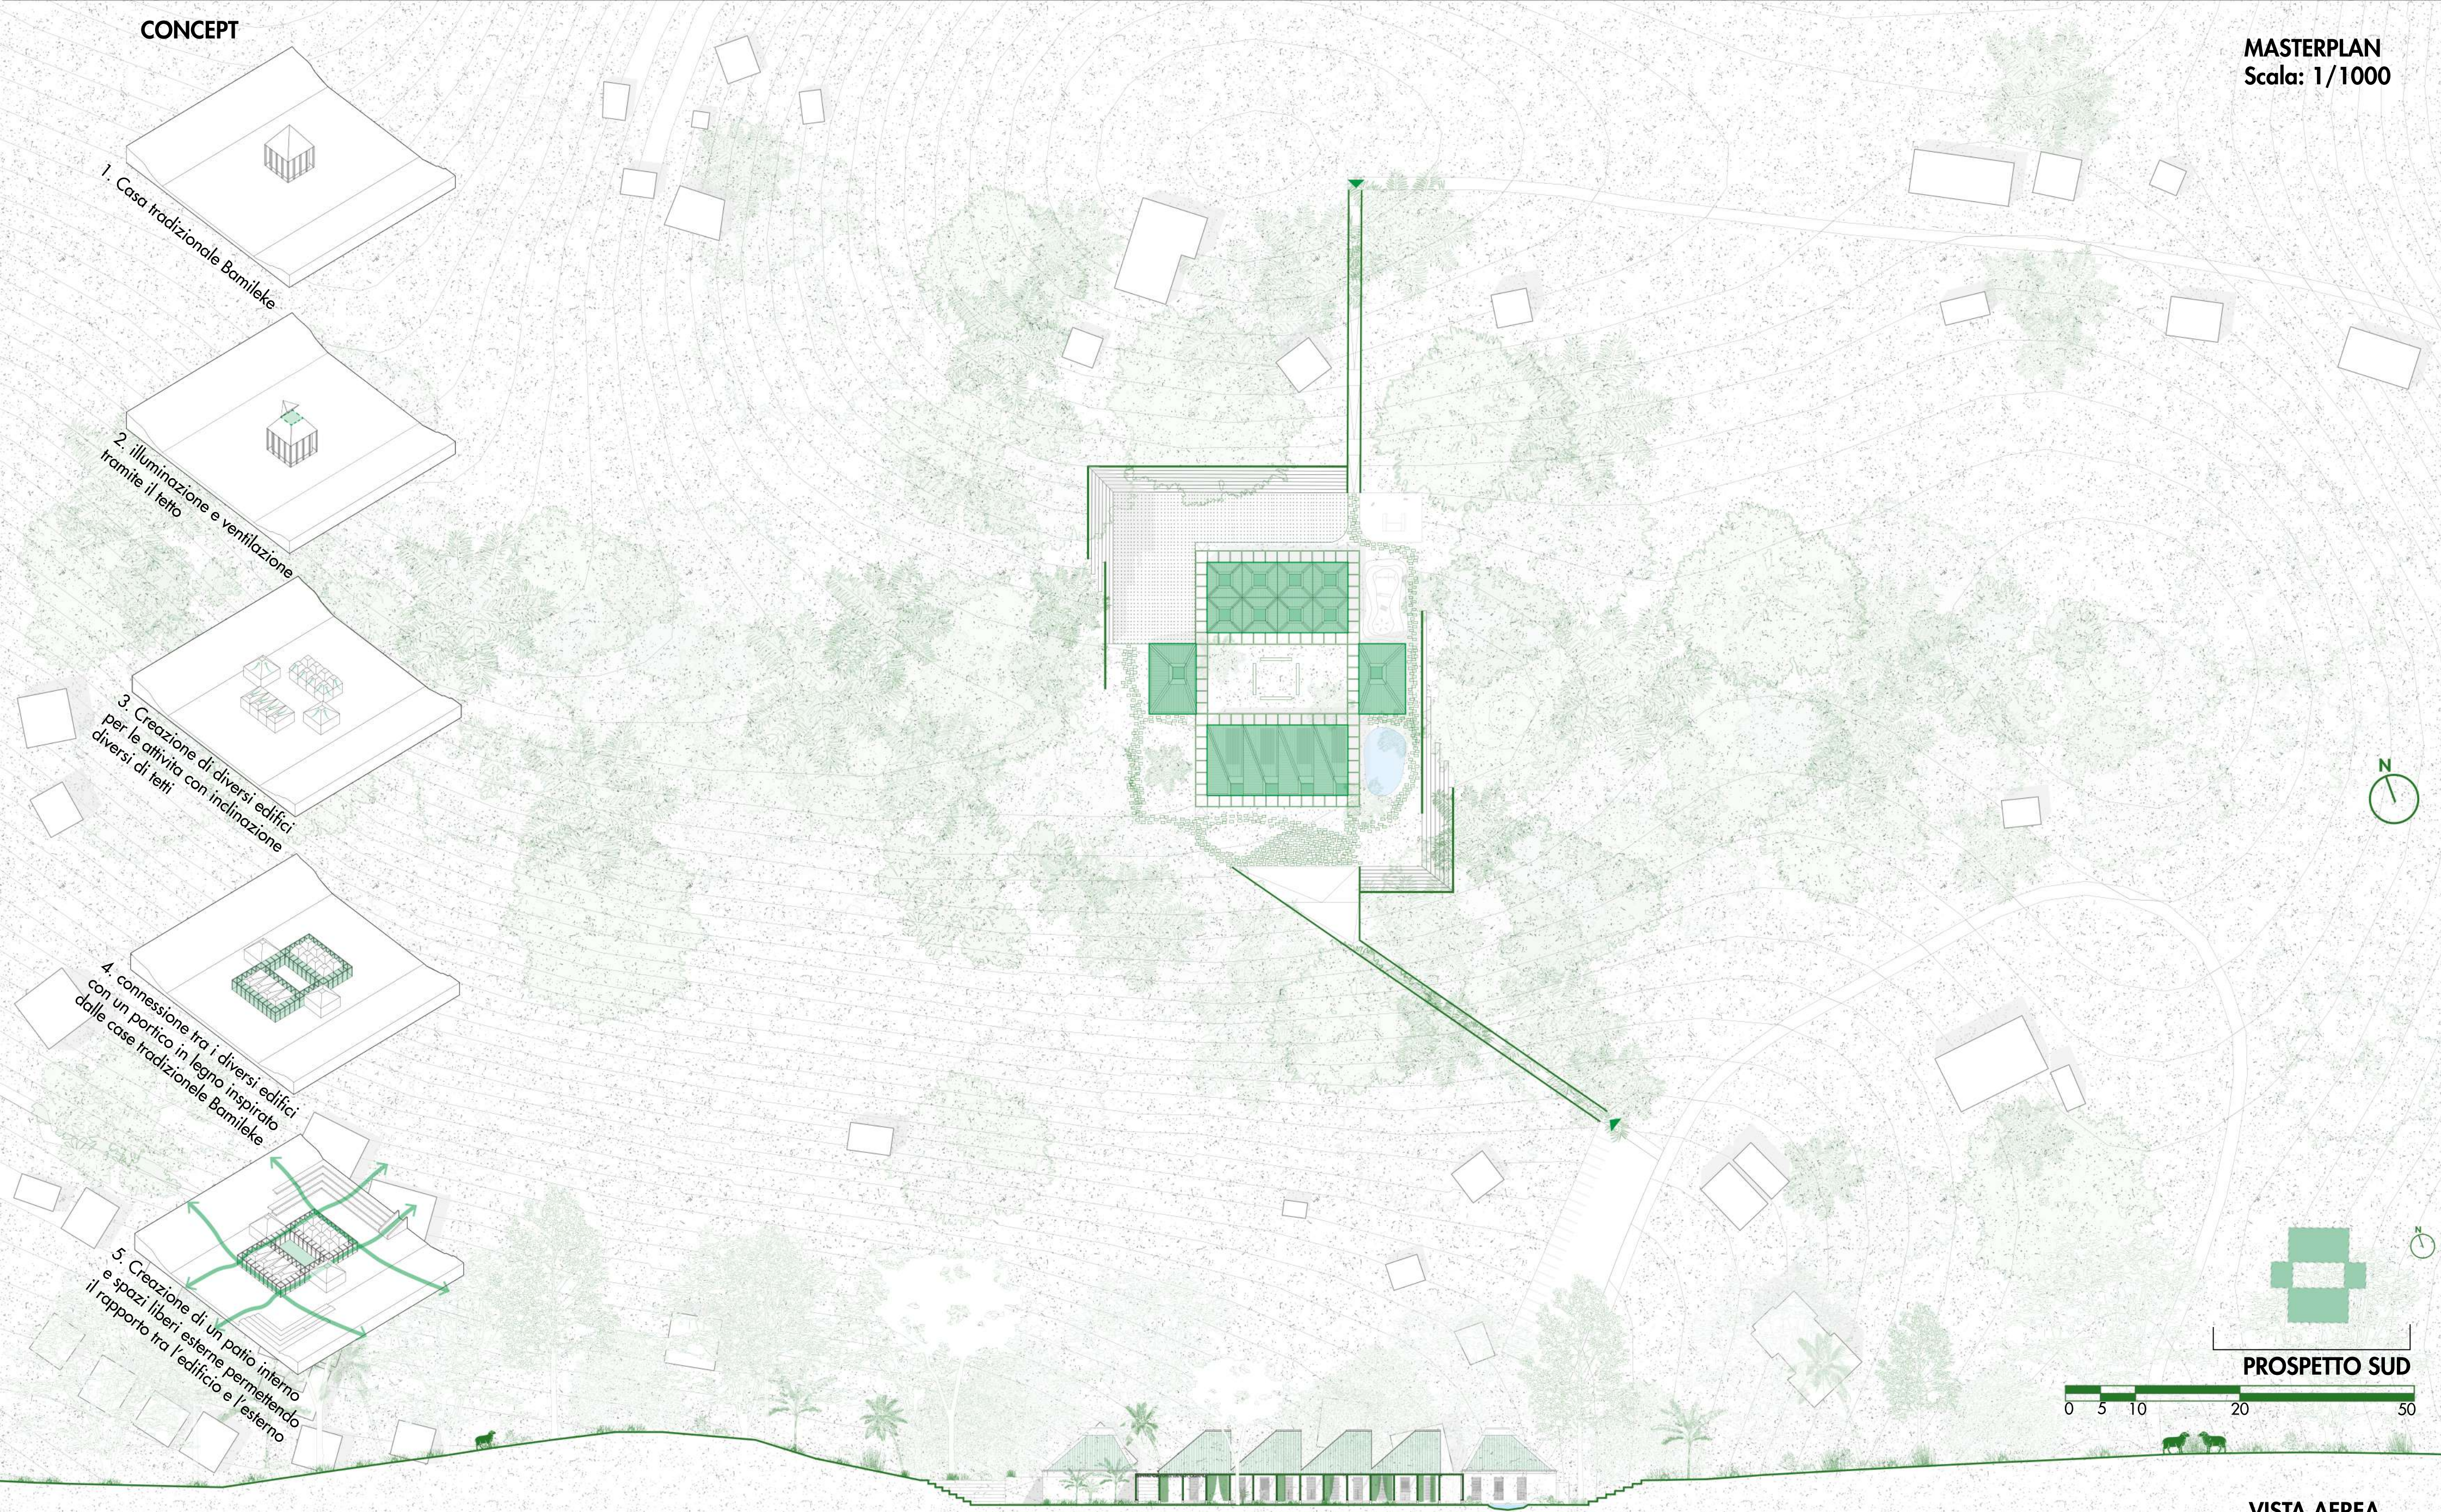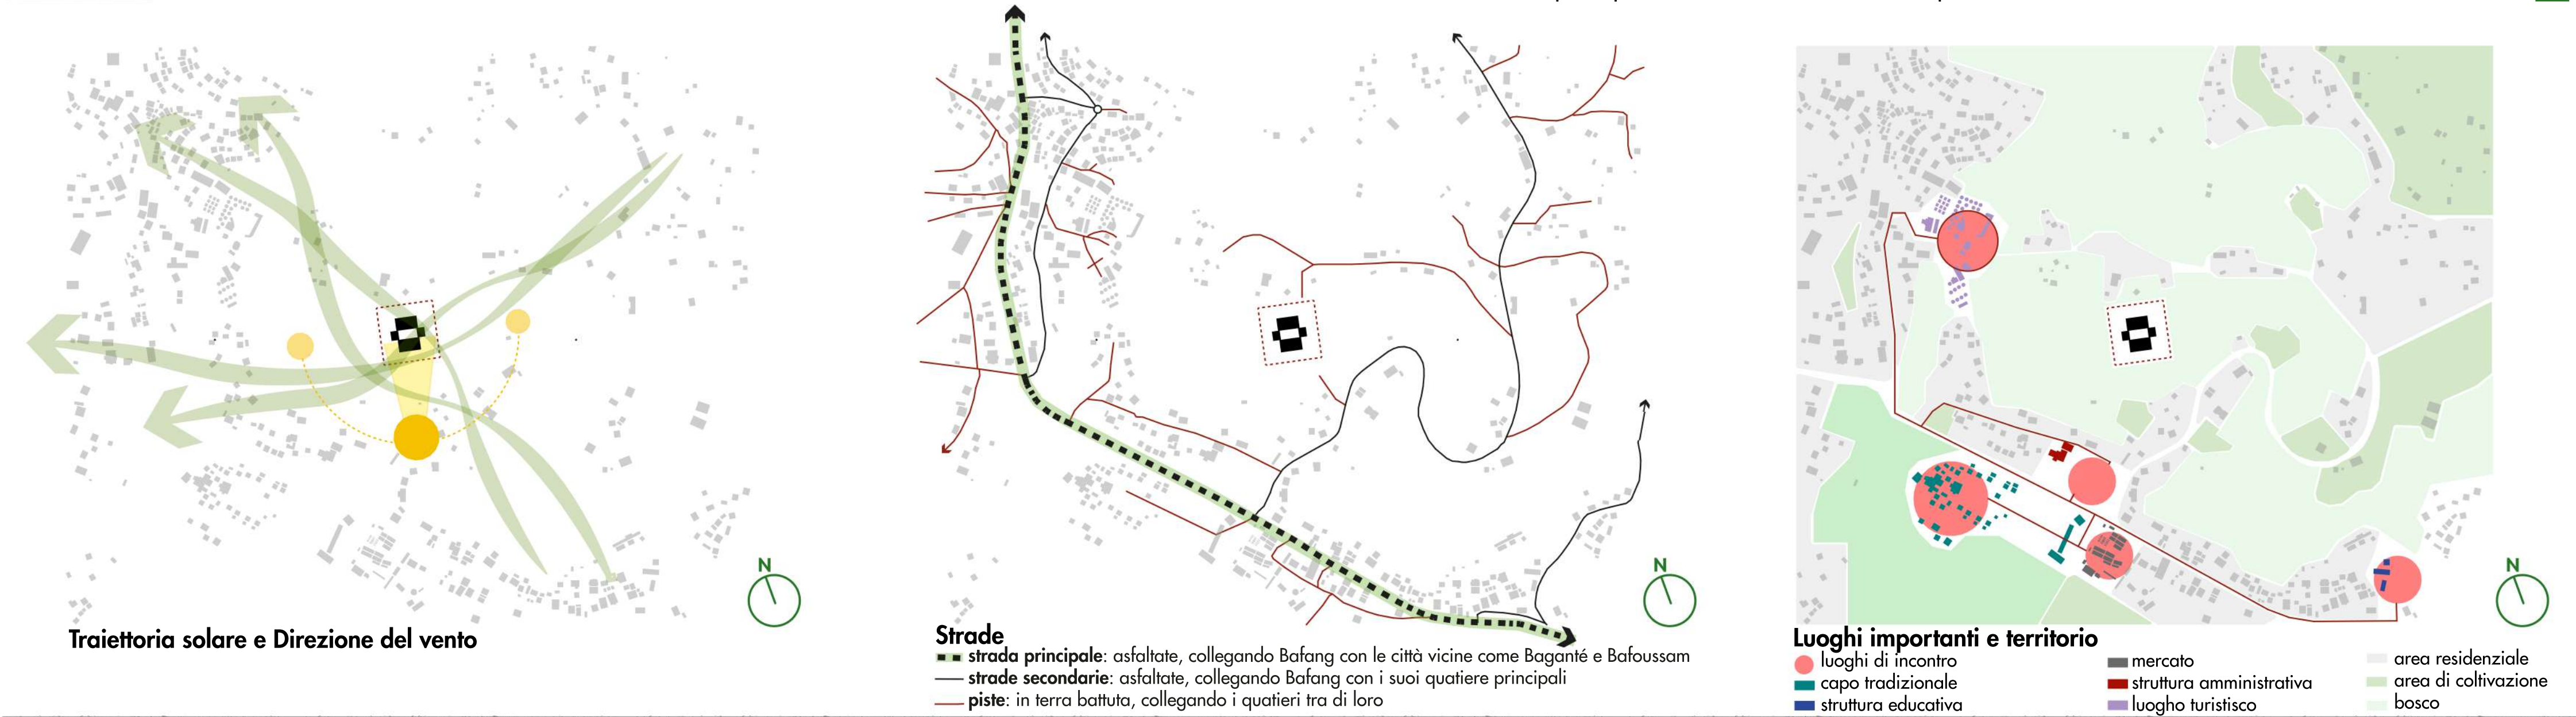

PIANTA
Scala: 1/200




- | | |
|---------------------|------------------------------|
| 1. Accoglienza | 11. Negozzino |
| 2. Biblioteca | 12. Auditorium |
| 3. Sala lettura | 13. Ingresso museo |
| 4. Sala di ceramica | 14. Sala espositiva |
| 5. Sala di pittura | 15. Magazzino |
| 6. Magazzino | 16. Bagno |
| 7. Bagno | 17. Circolazione |
| 8. Ristorante | 18. Aera gioco |
| 9. Cucina | 19. Area sportiva all'aperto |
| 10. WC | 20. Piazza |

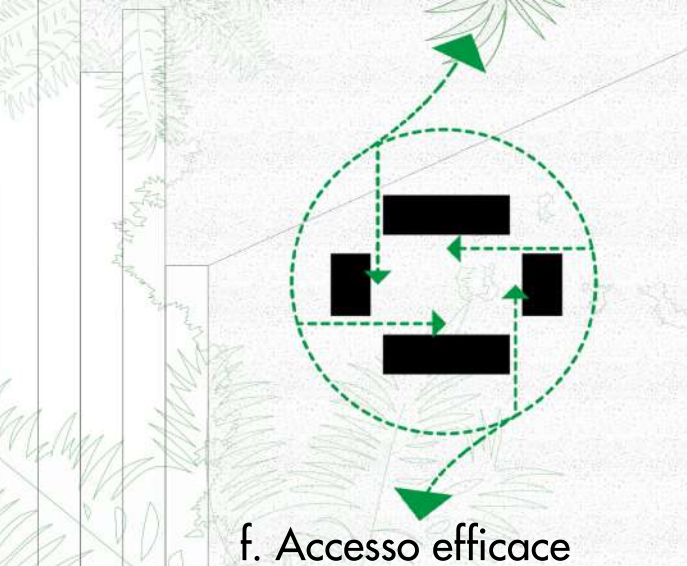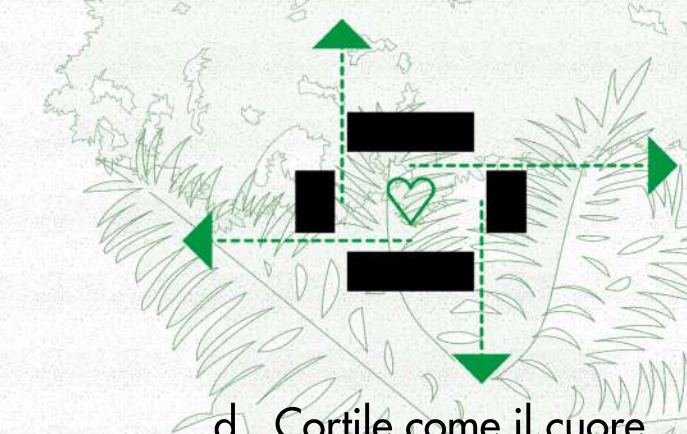

- | | |
|-----------------------------|-------------|
| Reception e amministrazione | commerciale |
| Educazione | Artistico |
| Bagno | Espositivo |
| Circolazione | Piazza |
| Auditorium | Sportivo |
| Magazzino | Giooco |



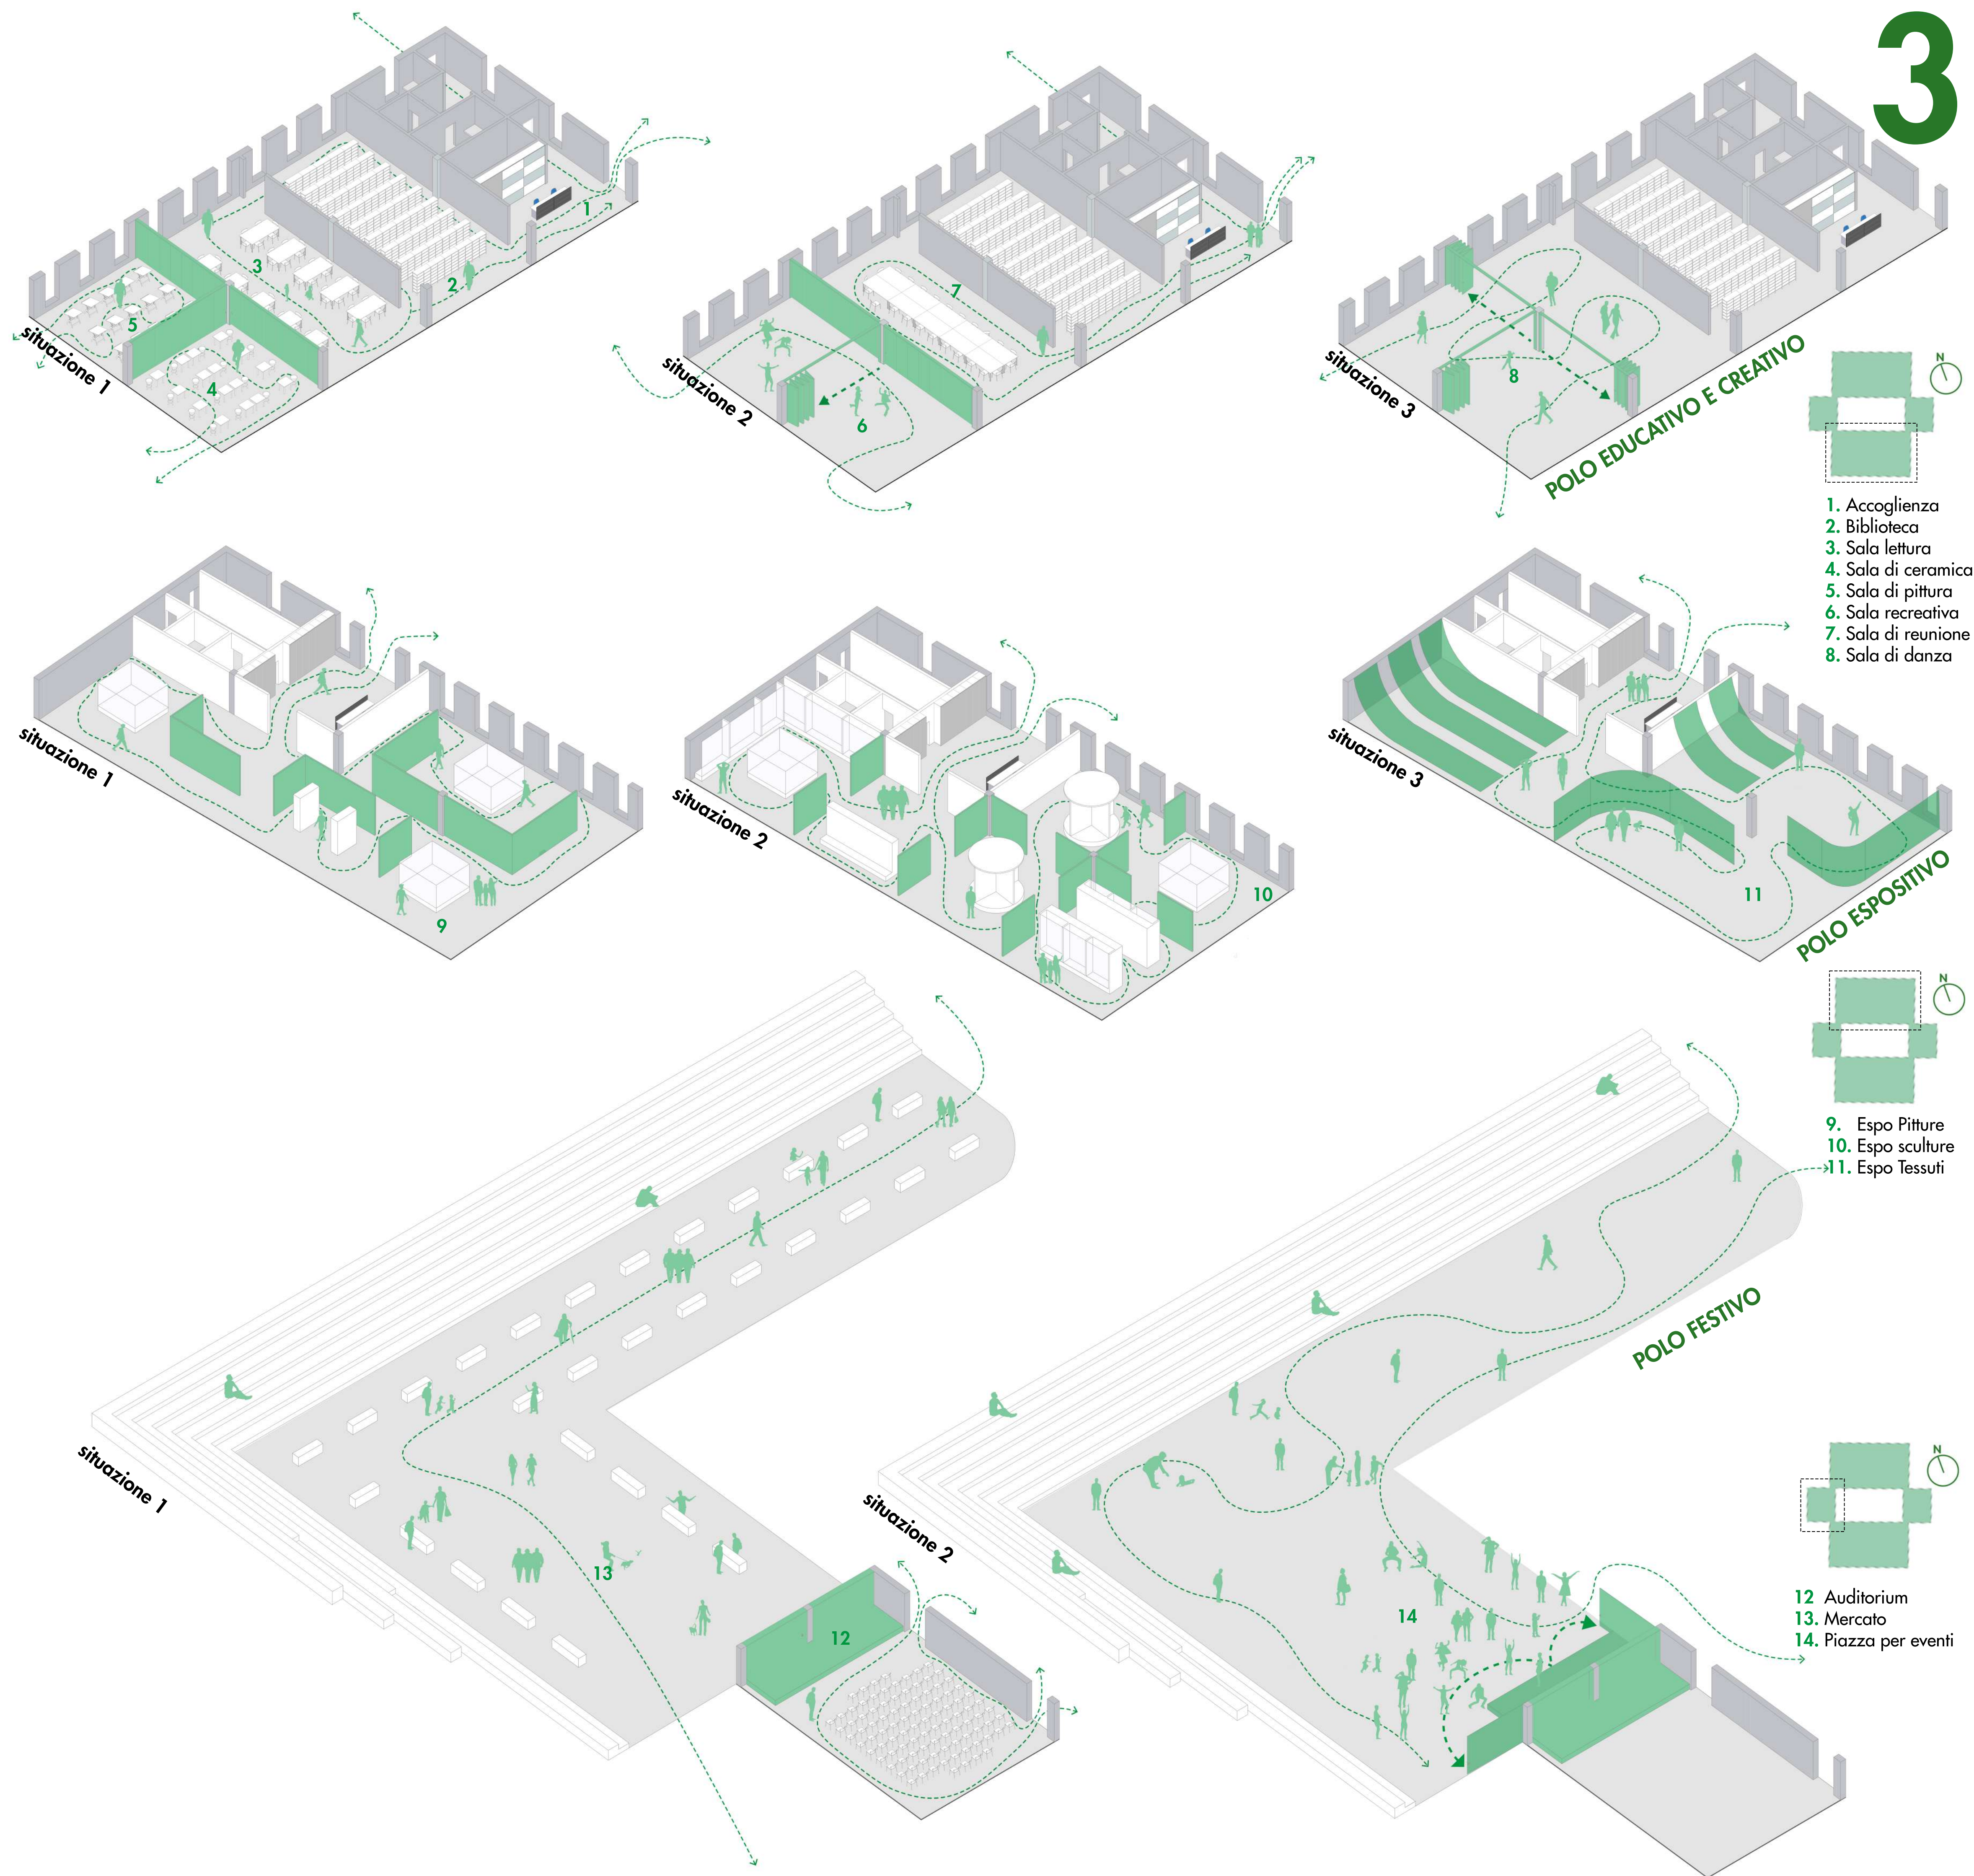


VISTA INTERNA BIBLIOTECA

VISTA INTERNA MUSEO



ESPLOSO ASONOMETRICO

1. Fondazione
2. Muro in pise, sp 45cm
3. Muro in mattoni, sp 20cm
4. Portico in legno con bassamento in C.A., 20*20cm
5. Struttura portante in C.A., 45*45cm
6. Tessuto tradizionale
7. Lamiera ondulata trasparente
8. Soffitto
9. Struttura di legno, 40*25cm e 8*8cm
10. Lamiera ondulata in alluminio

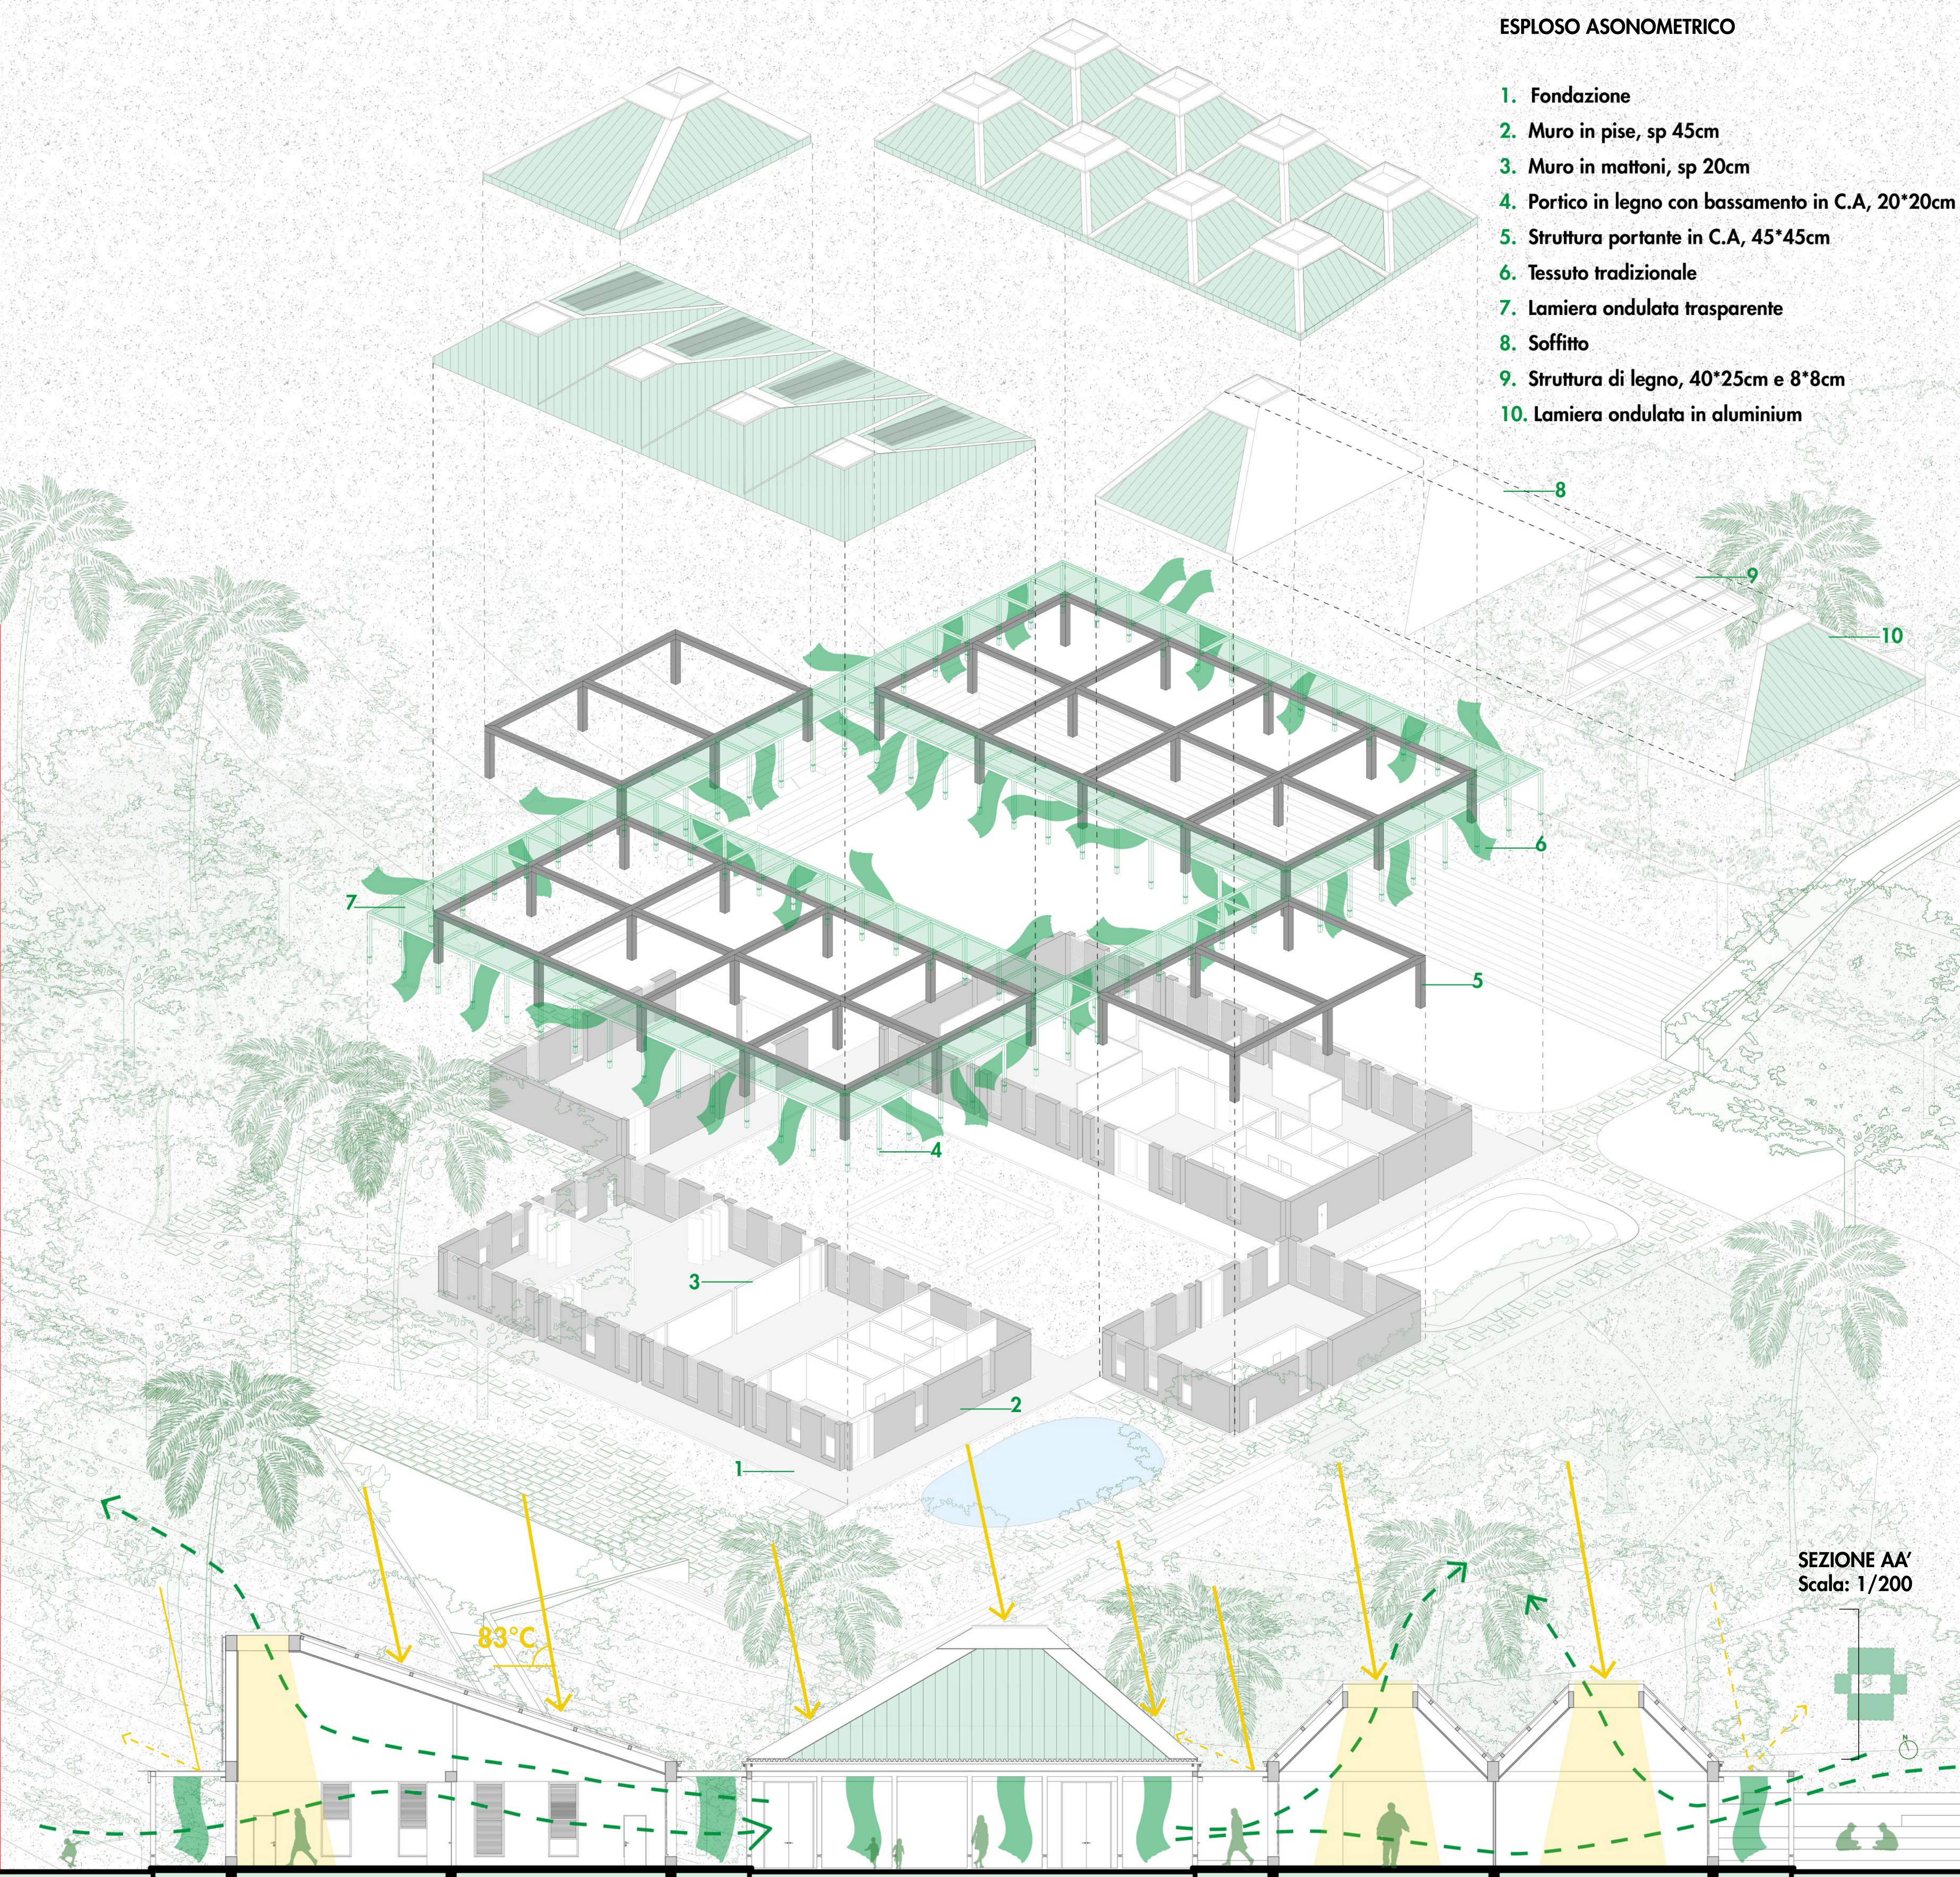

SEZIONE AA'
Scala: 1/200